



PLANO DE UBICACIÓN
ESC.: 1/2000

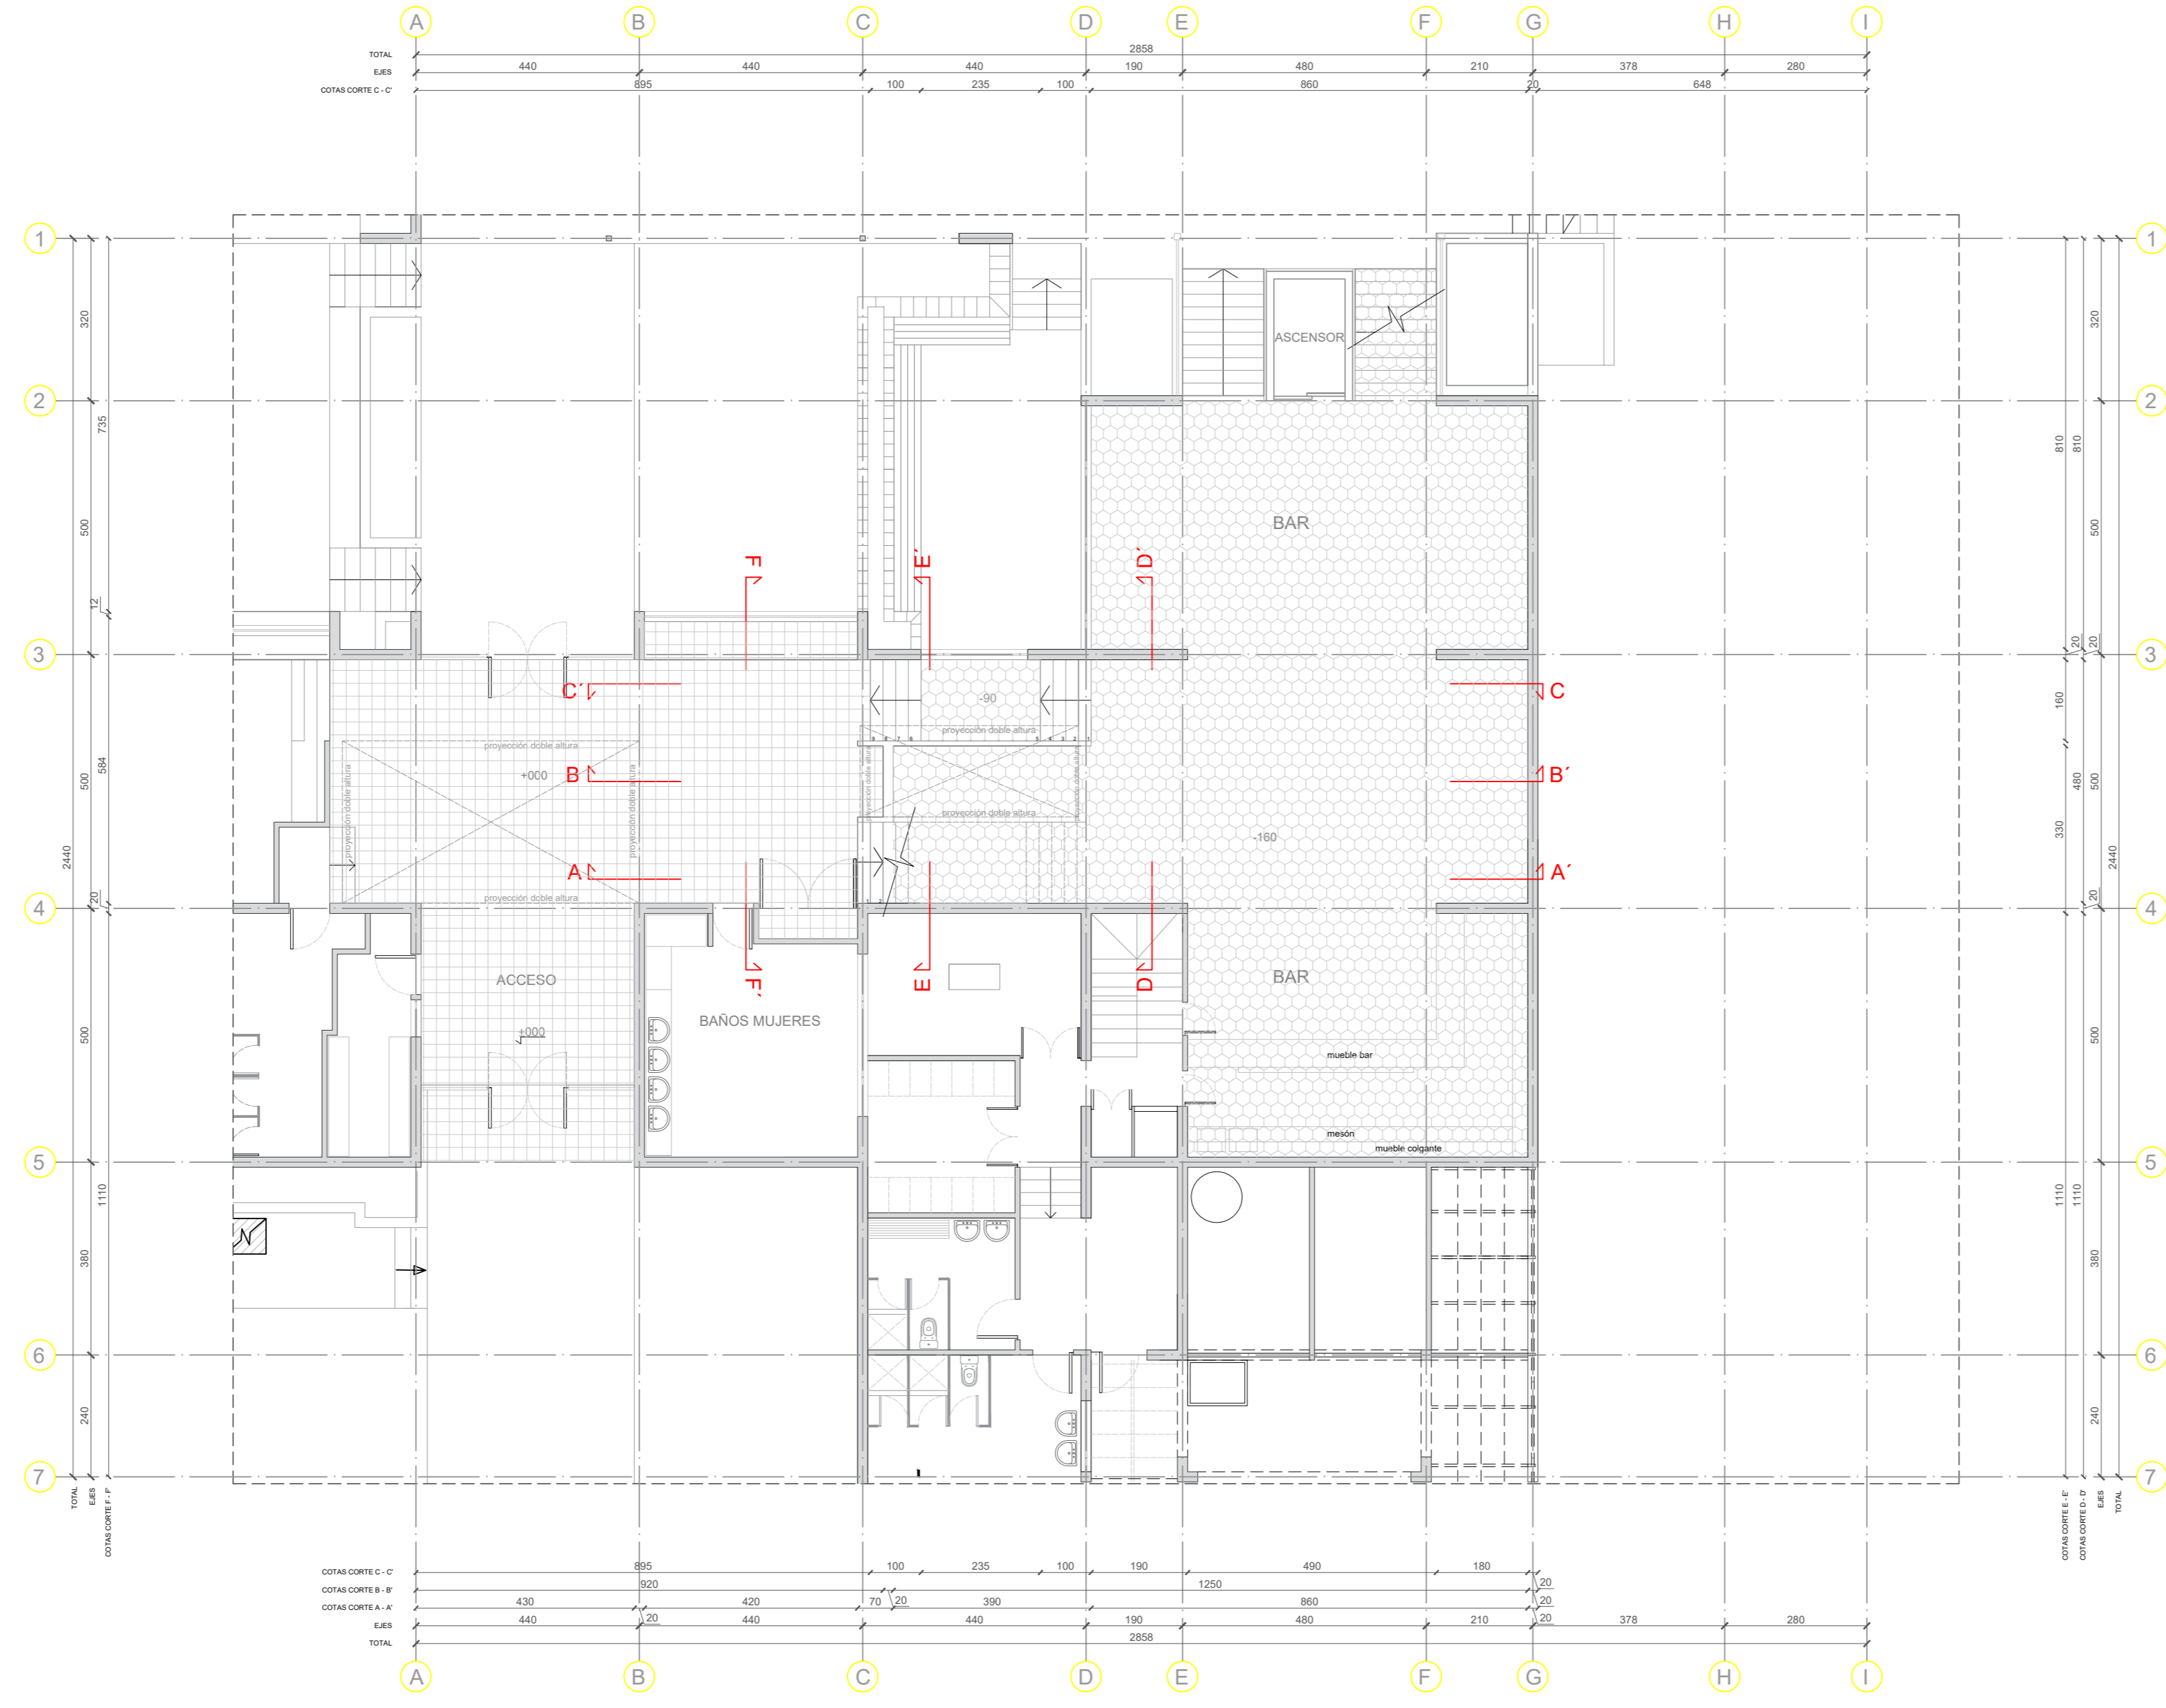


PLANTA PRIMER NIVEL SITUACIÓN ACTUAL
ESC.: 1/100

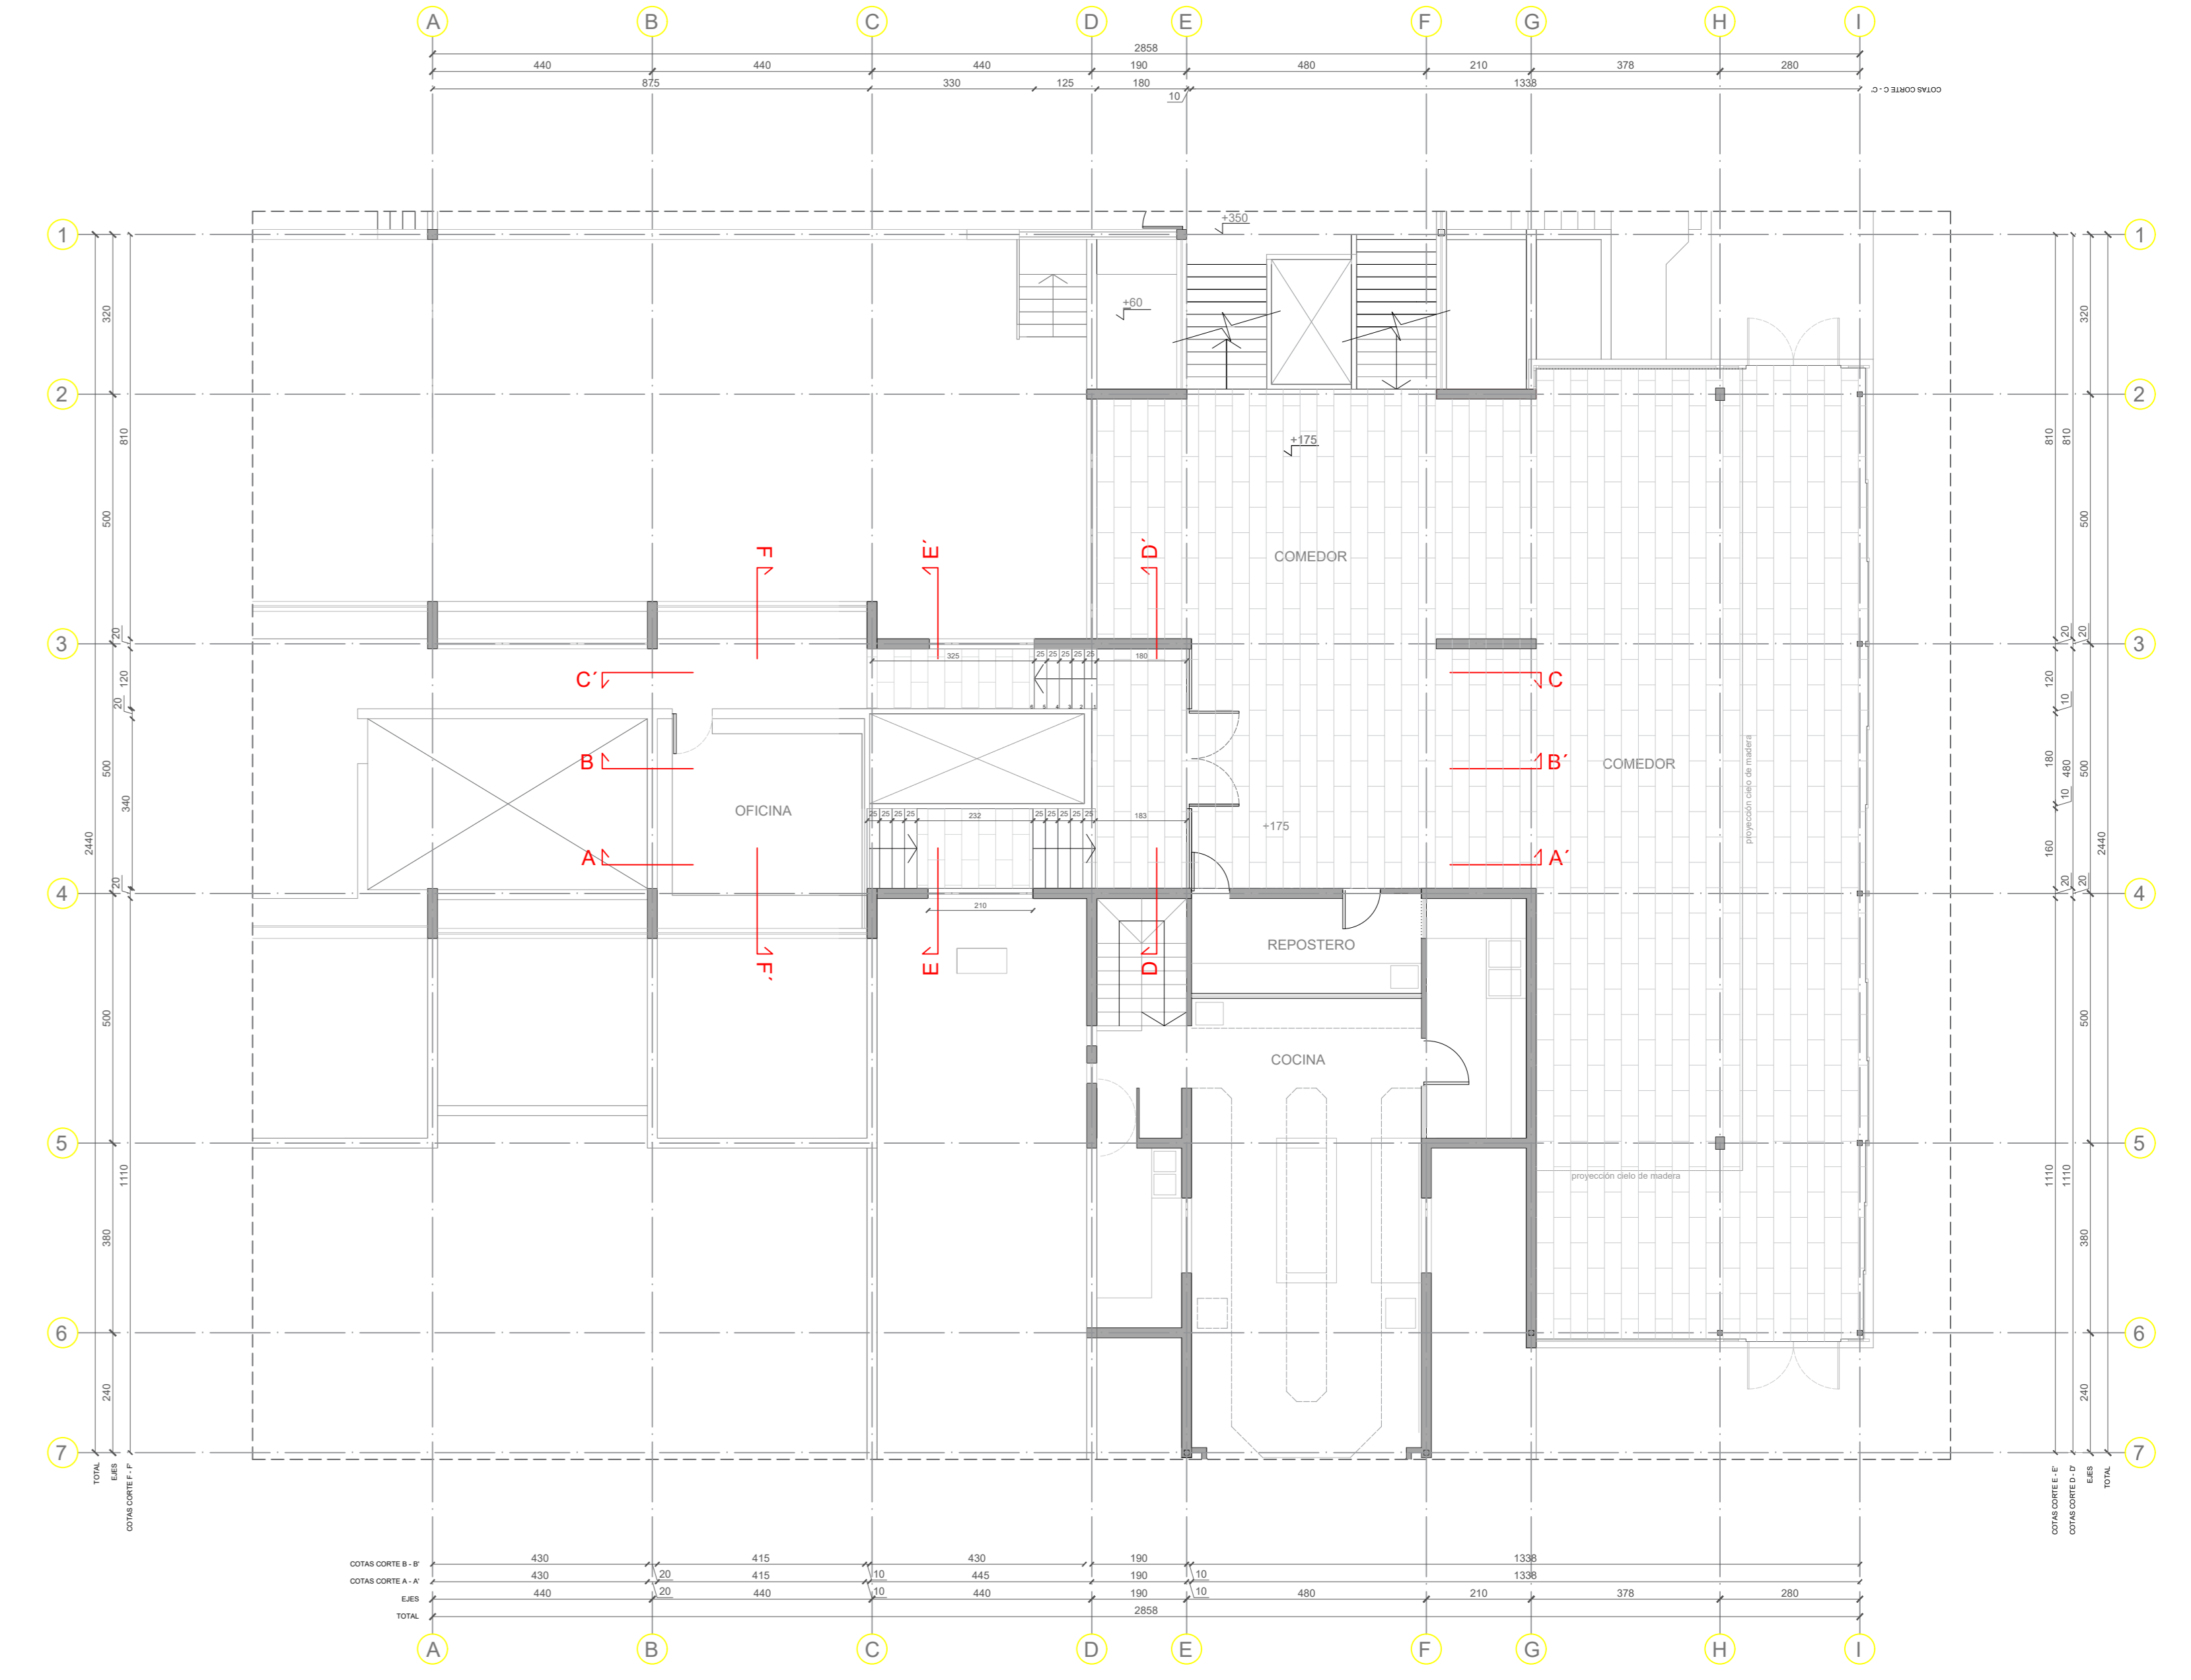

PLANTA SEGUNDO NIVEL SITUACIÓN ACTUAL
ESC.: 1/100



PLANTA PRIMER NIVEL SITUACIÓN PROYECTADA
ESC.: 1/100

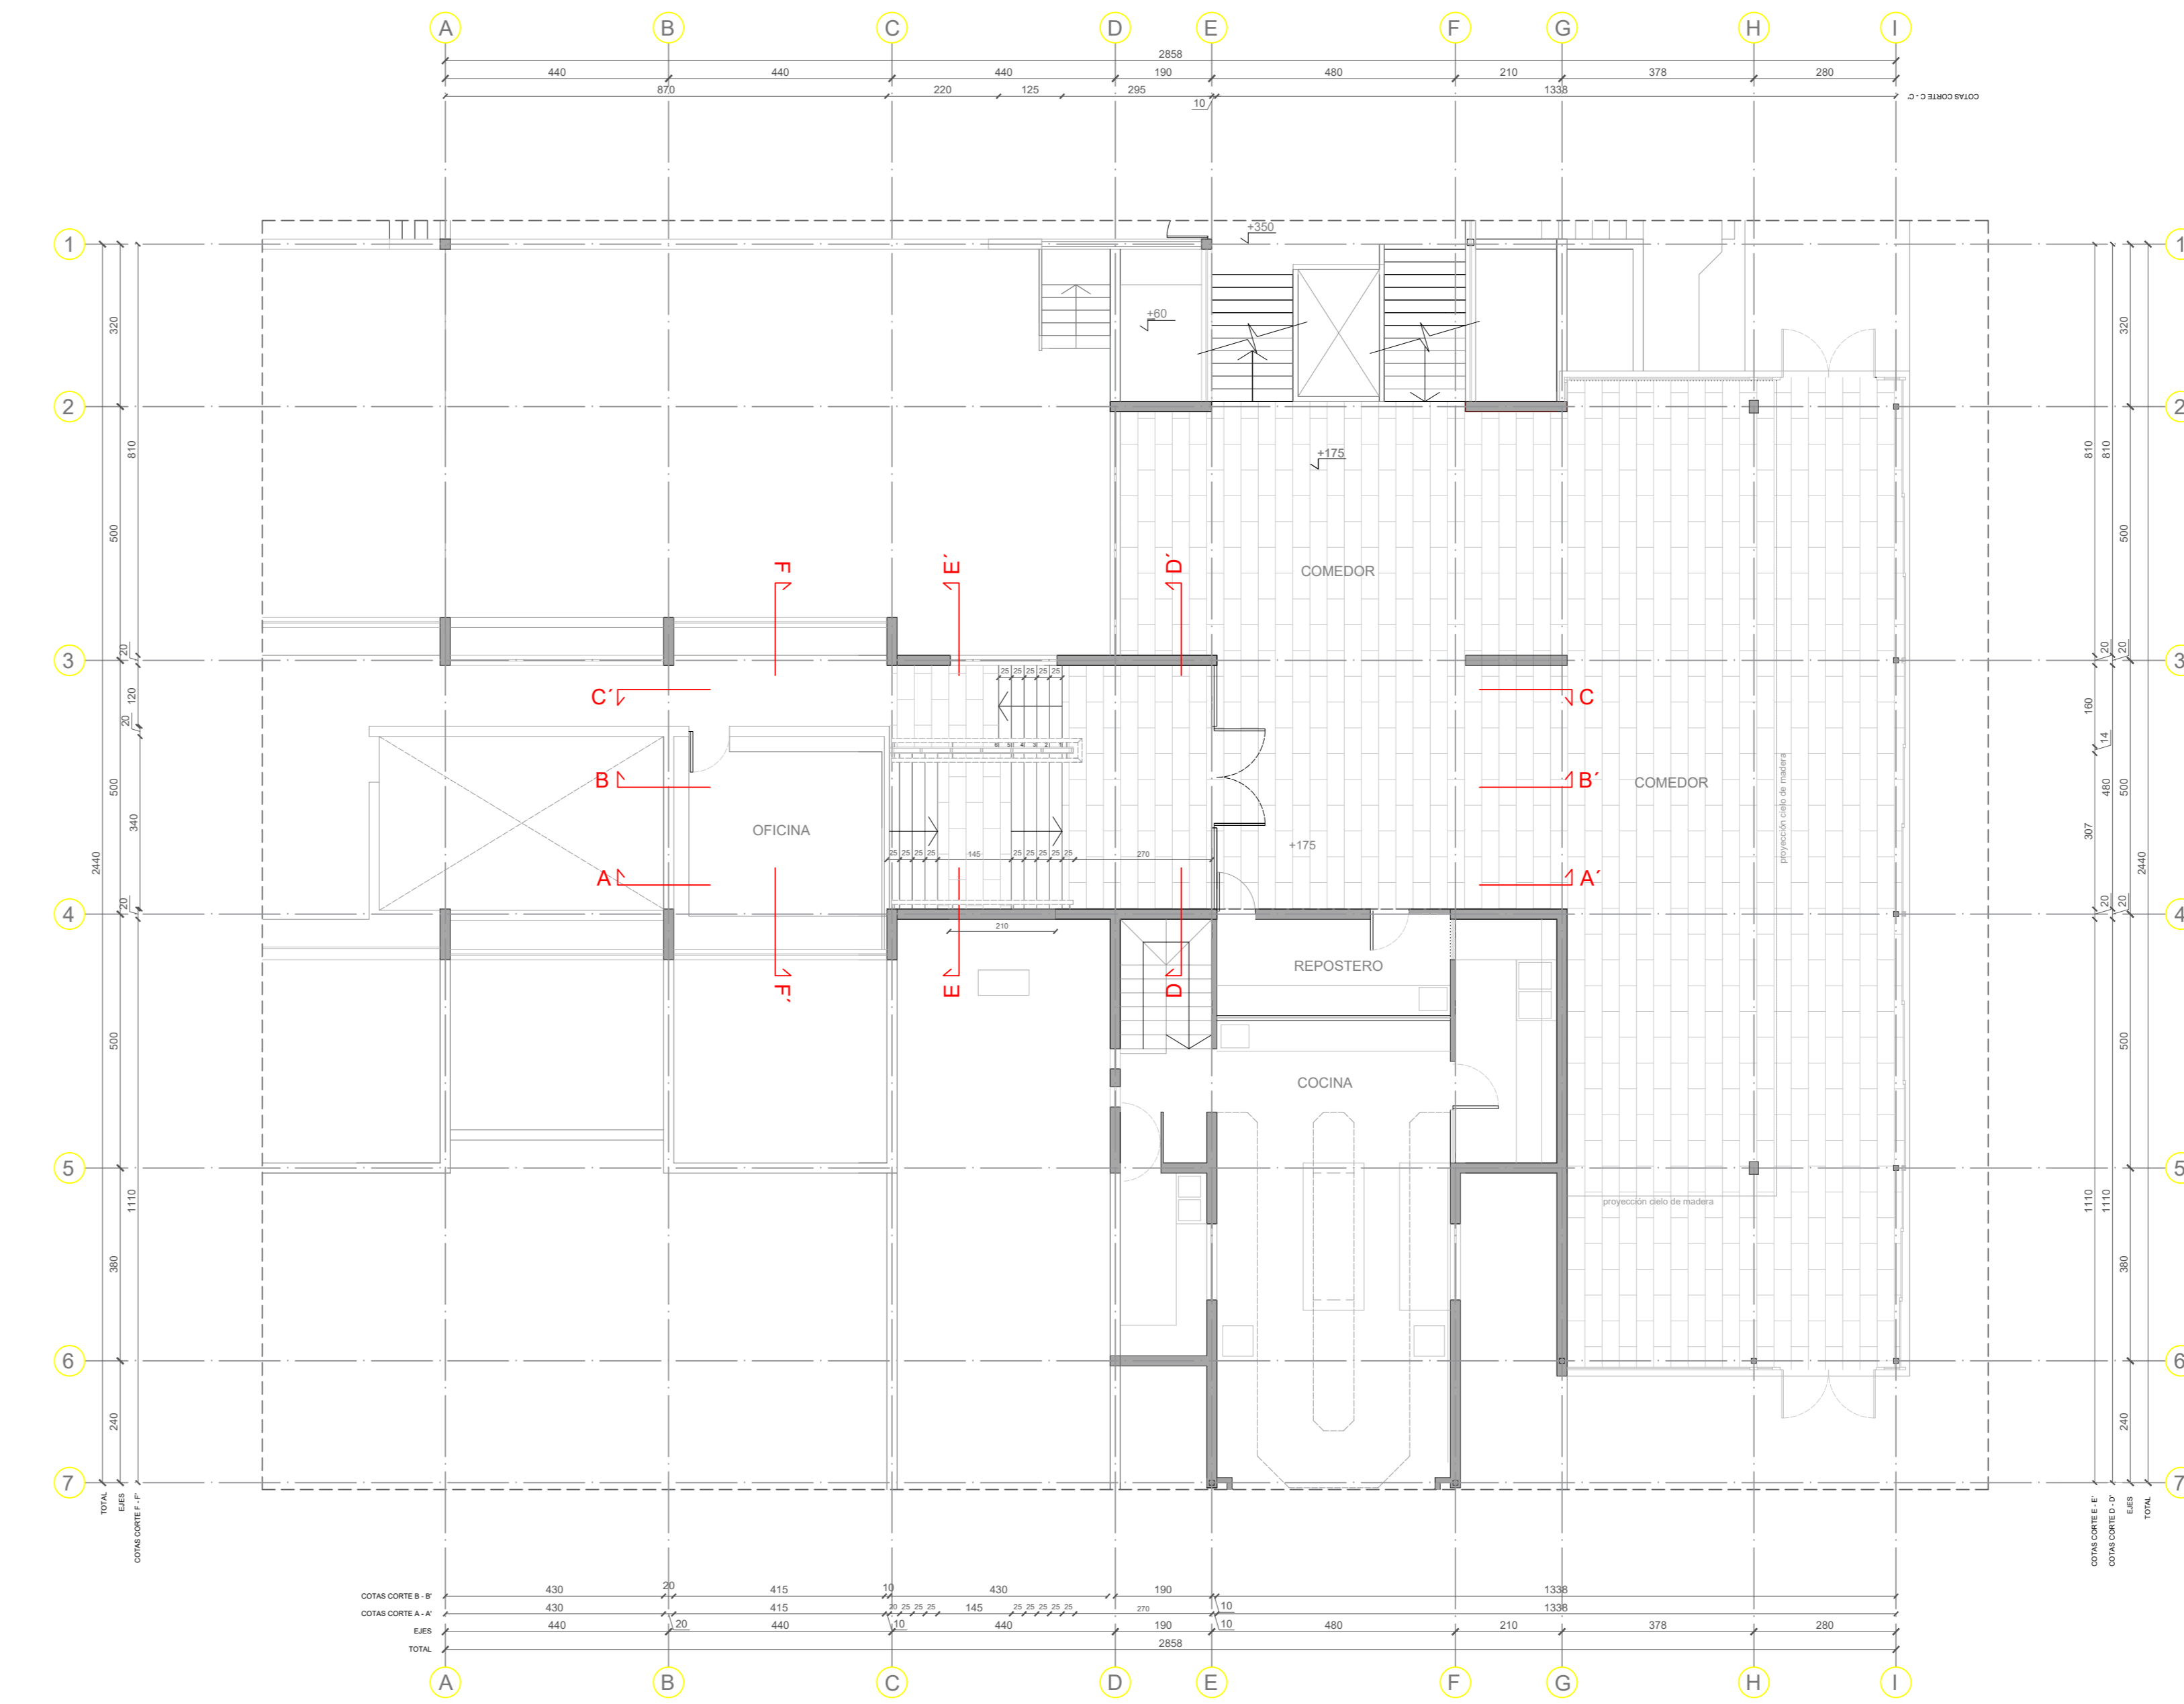

PLANTA SEGUNDO NIVEL SITUACIÓN PROYECTADA
ESC.: 1/100

Club Providencia

Dirección: Pucuro #2878, Providencia
Teléfono: +56 22 4706420
Correo electrónico: club@clubprovidencia.cl

OBRA: REINTEGRACIÓN DEL BAR Y MEJORAMIENTO DE LA ACCESIBILIDAD

UBICACIÓN: AV. POCURO #2878, COMUNA DE PROVIDENCIA

REPRESENTANTE LEGAL: SILVA LEIVA PARRA

FIRMA REPRESENTANTE LEGAL:

FIRMA ARQUITECTO:

CONTENIDO

CONTENIDO	ESCALA
1. PLANTA PRIMER NIVEL SITUACIÓN ACTUAL	1/100
2. PLANTA SEGUNDO NIVEL SITUACIÓN ACTUAL	1/100
3. PLANTA PRIMER NIVEL SITUACIÓN PROYECTADA	1/100
4. PLANTA SEGUNDO NIVEL SITUACIÓN PROYECTADA	1/100
5.	
6.	
7.	
8. MODIFICACIONES	FECHA
A.	
B.	
C.	
D.	
E.	
F.	
G.	
H.	

REVISAR

DIBUJAR


ARCHIVO

FECHA


NORTE

LAMINA


01

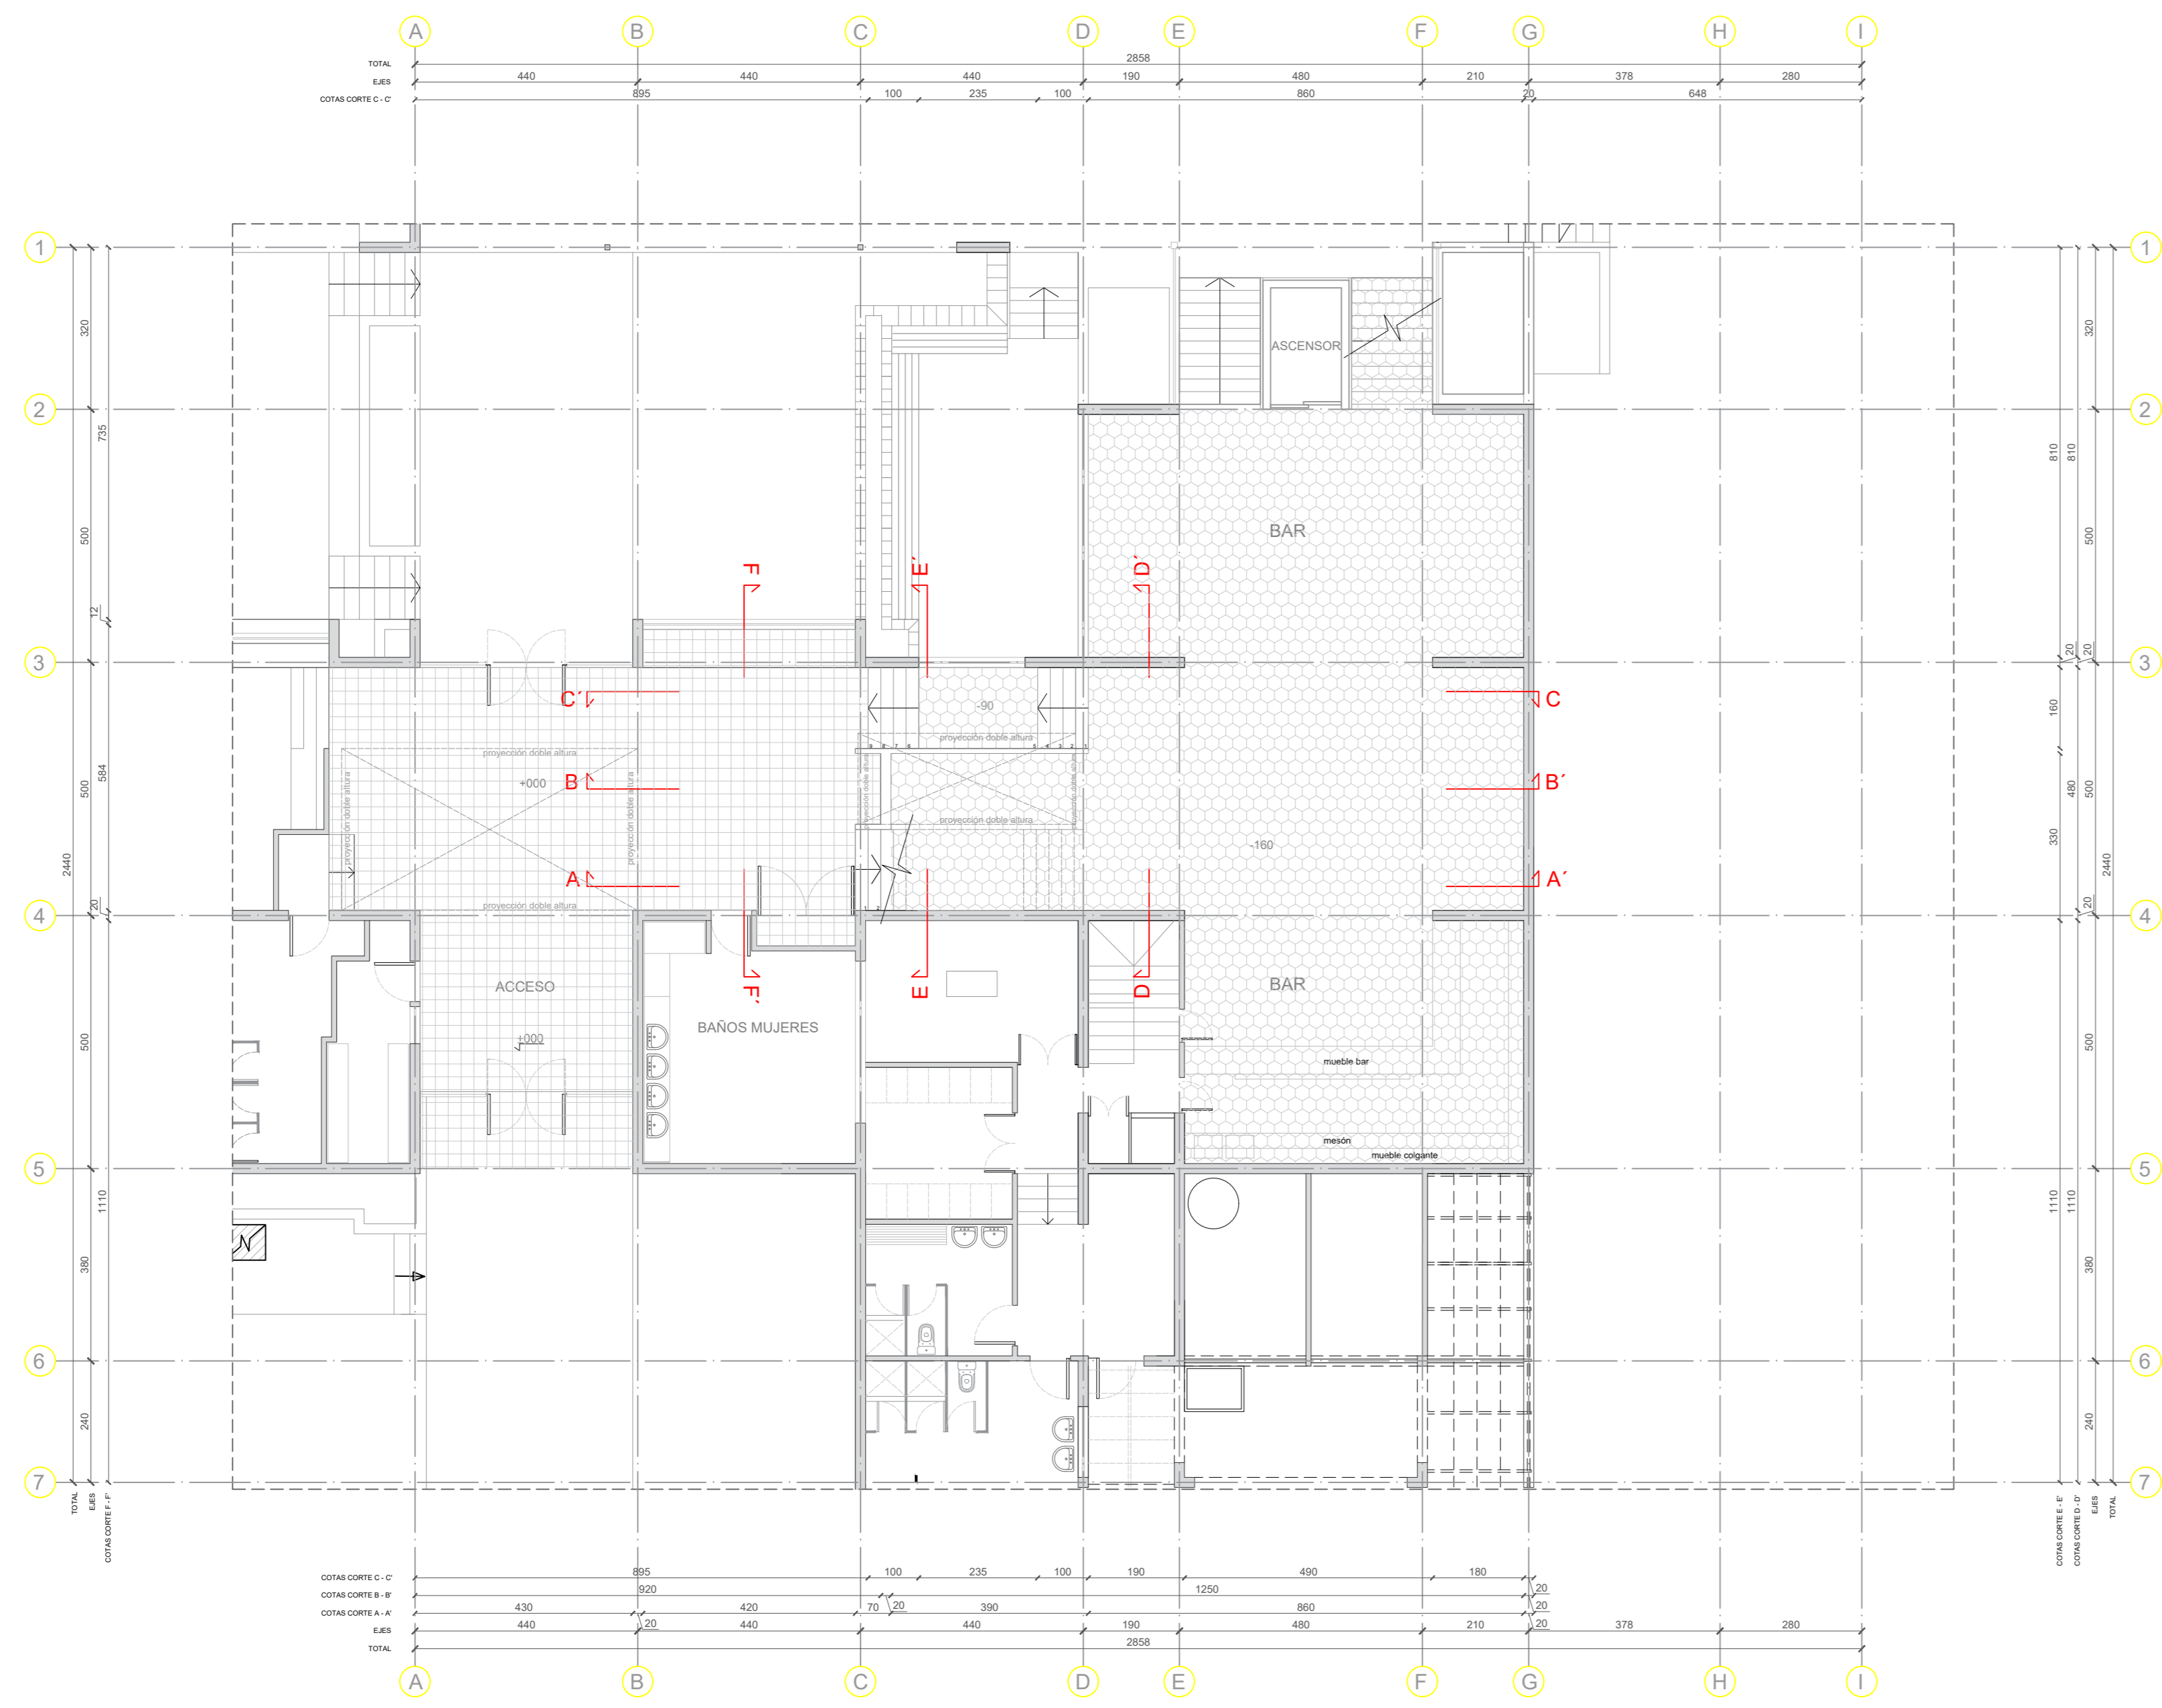


PLANTA PRIMER NIVEL SITUACIÓN ACTUAL
ESC: 1/100

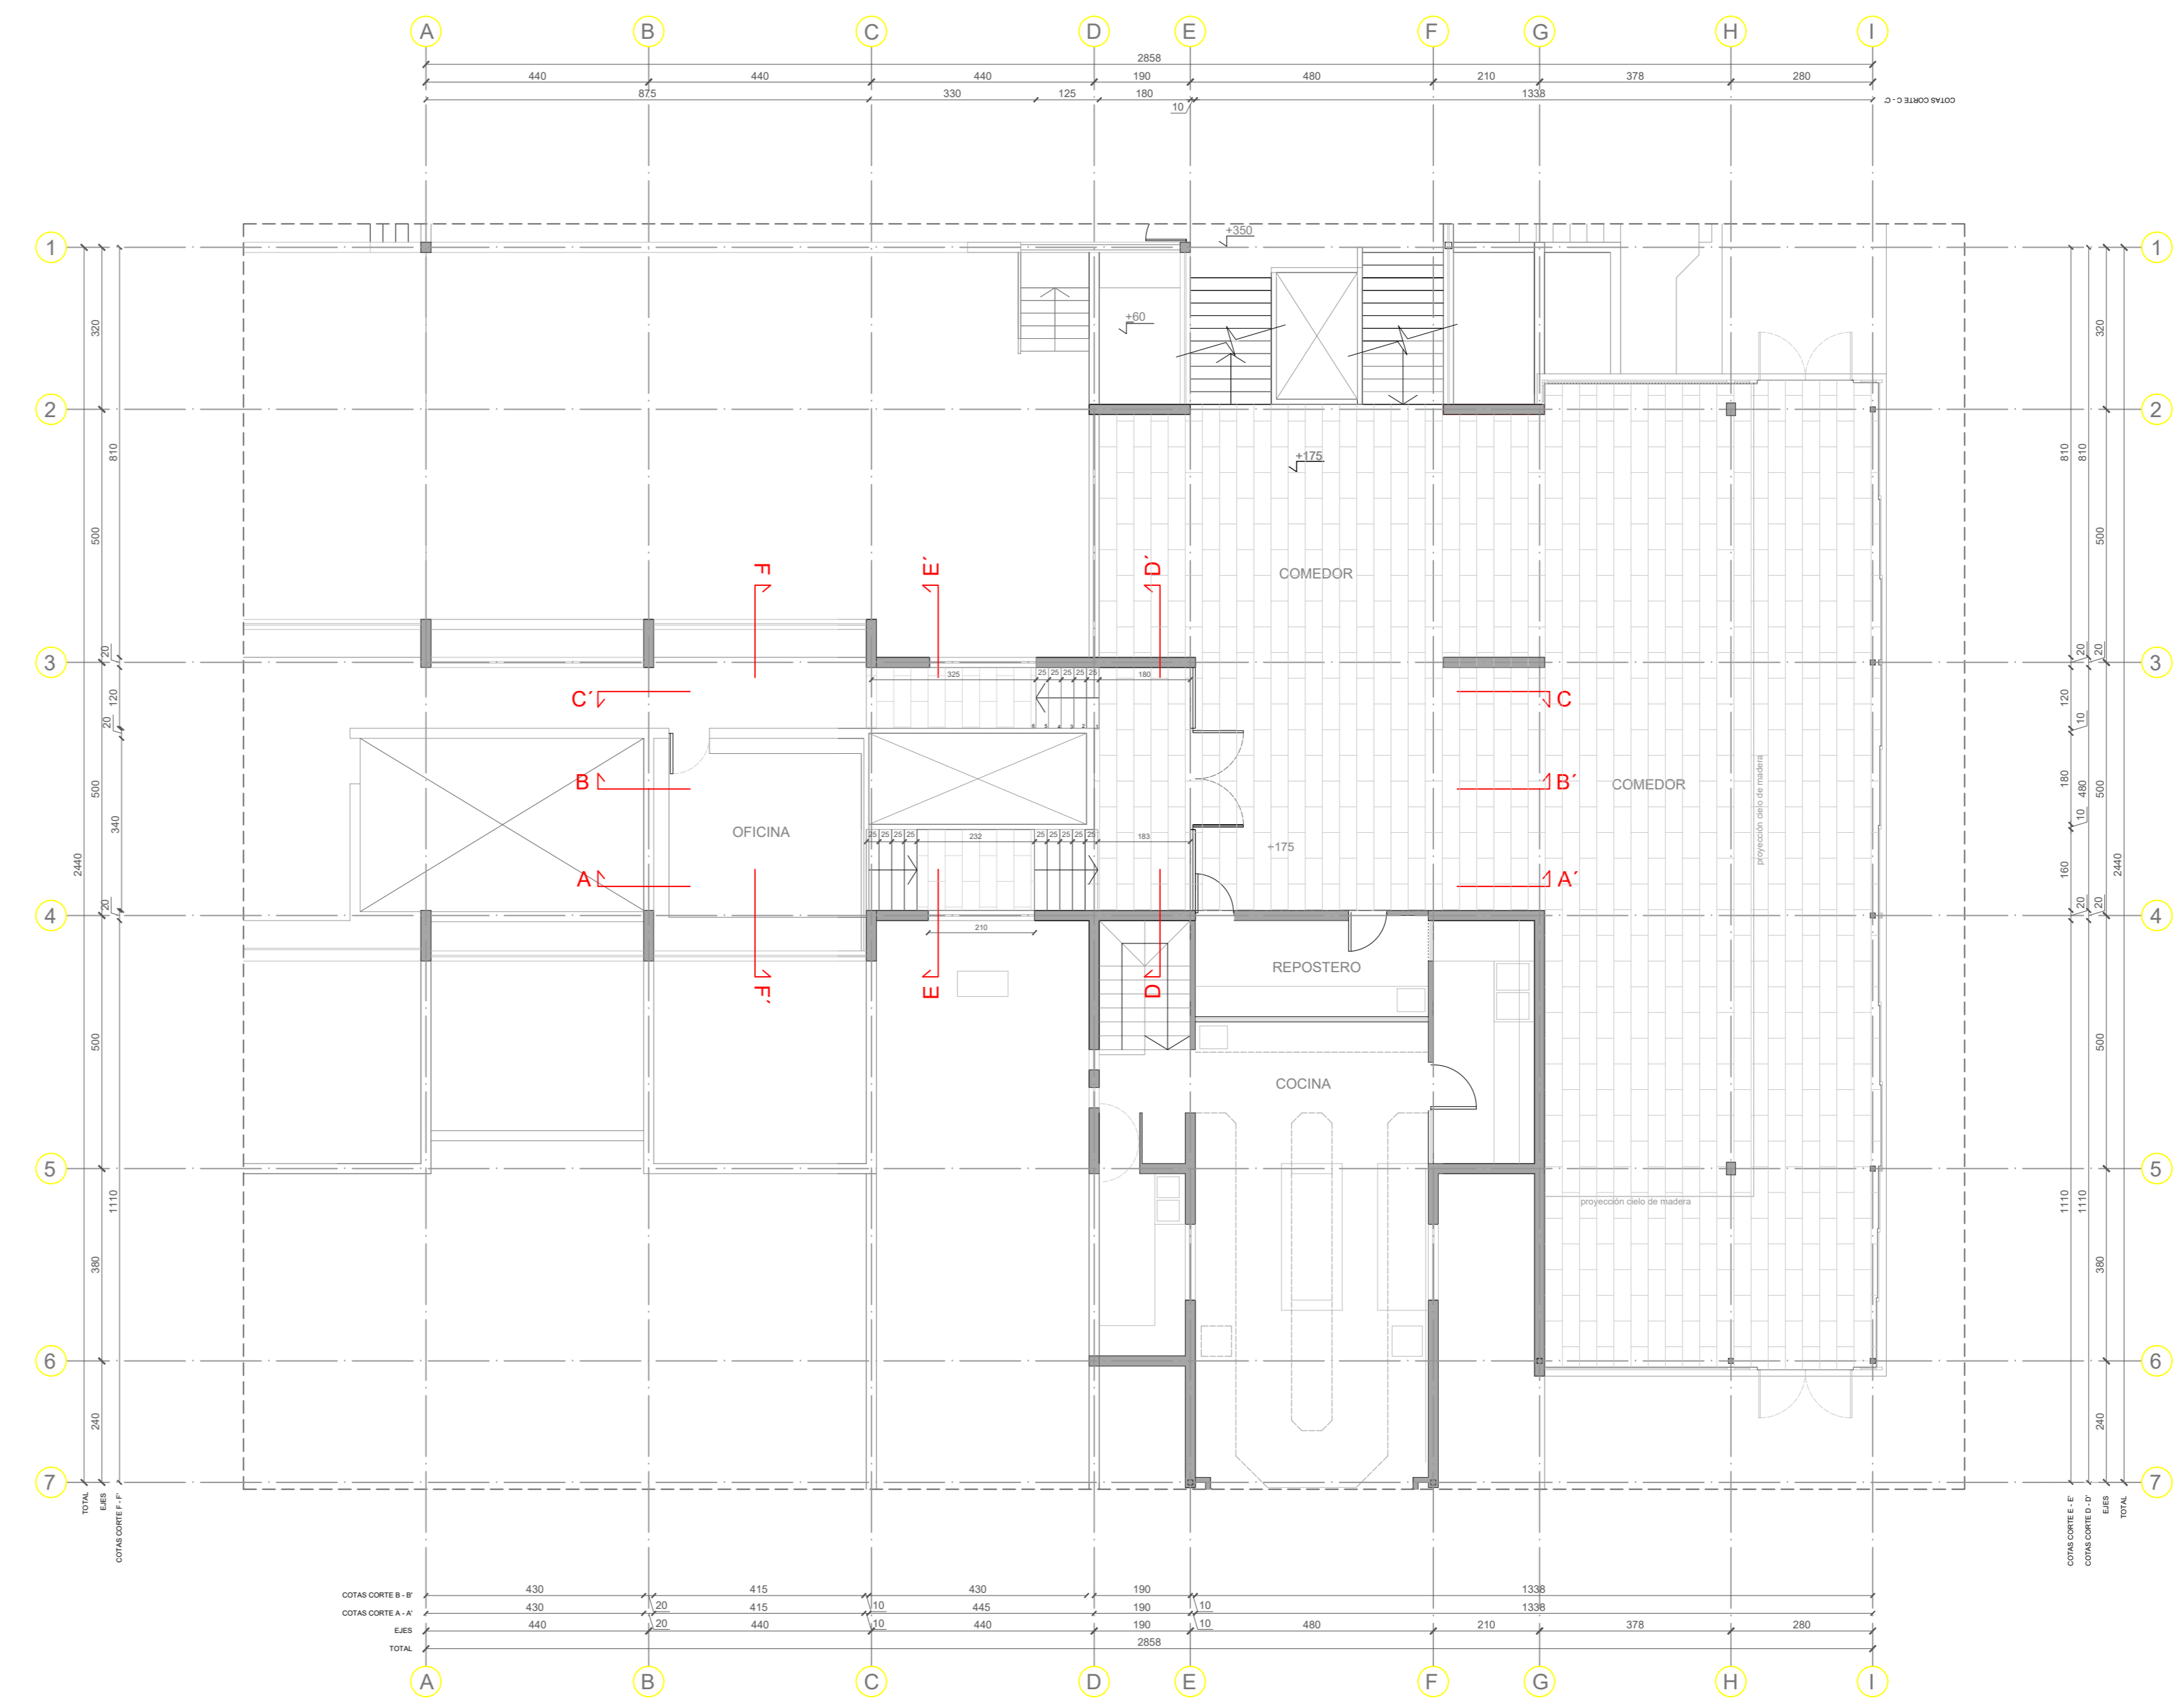


PLANTA SEGUNDO NIVEL SITUACIÓN ACTUAL
ESC: 1/100

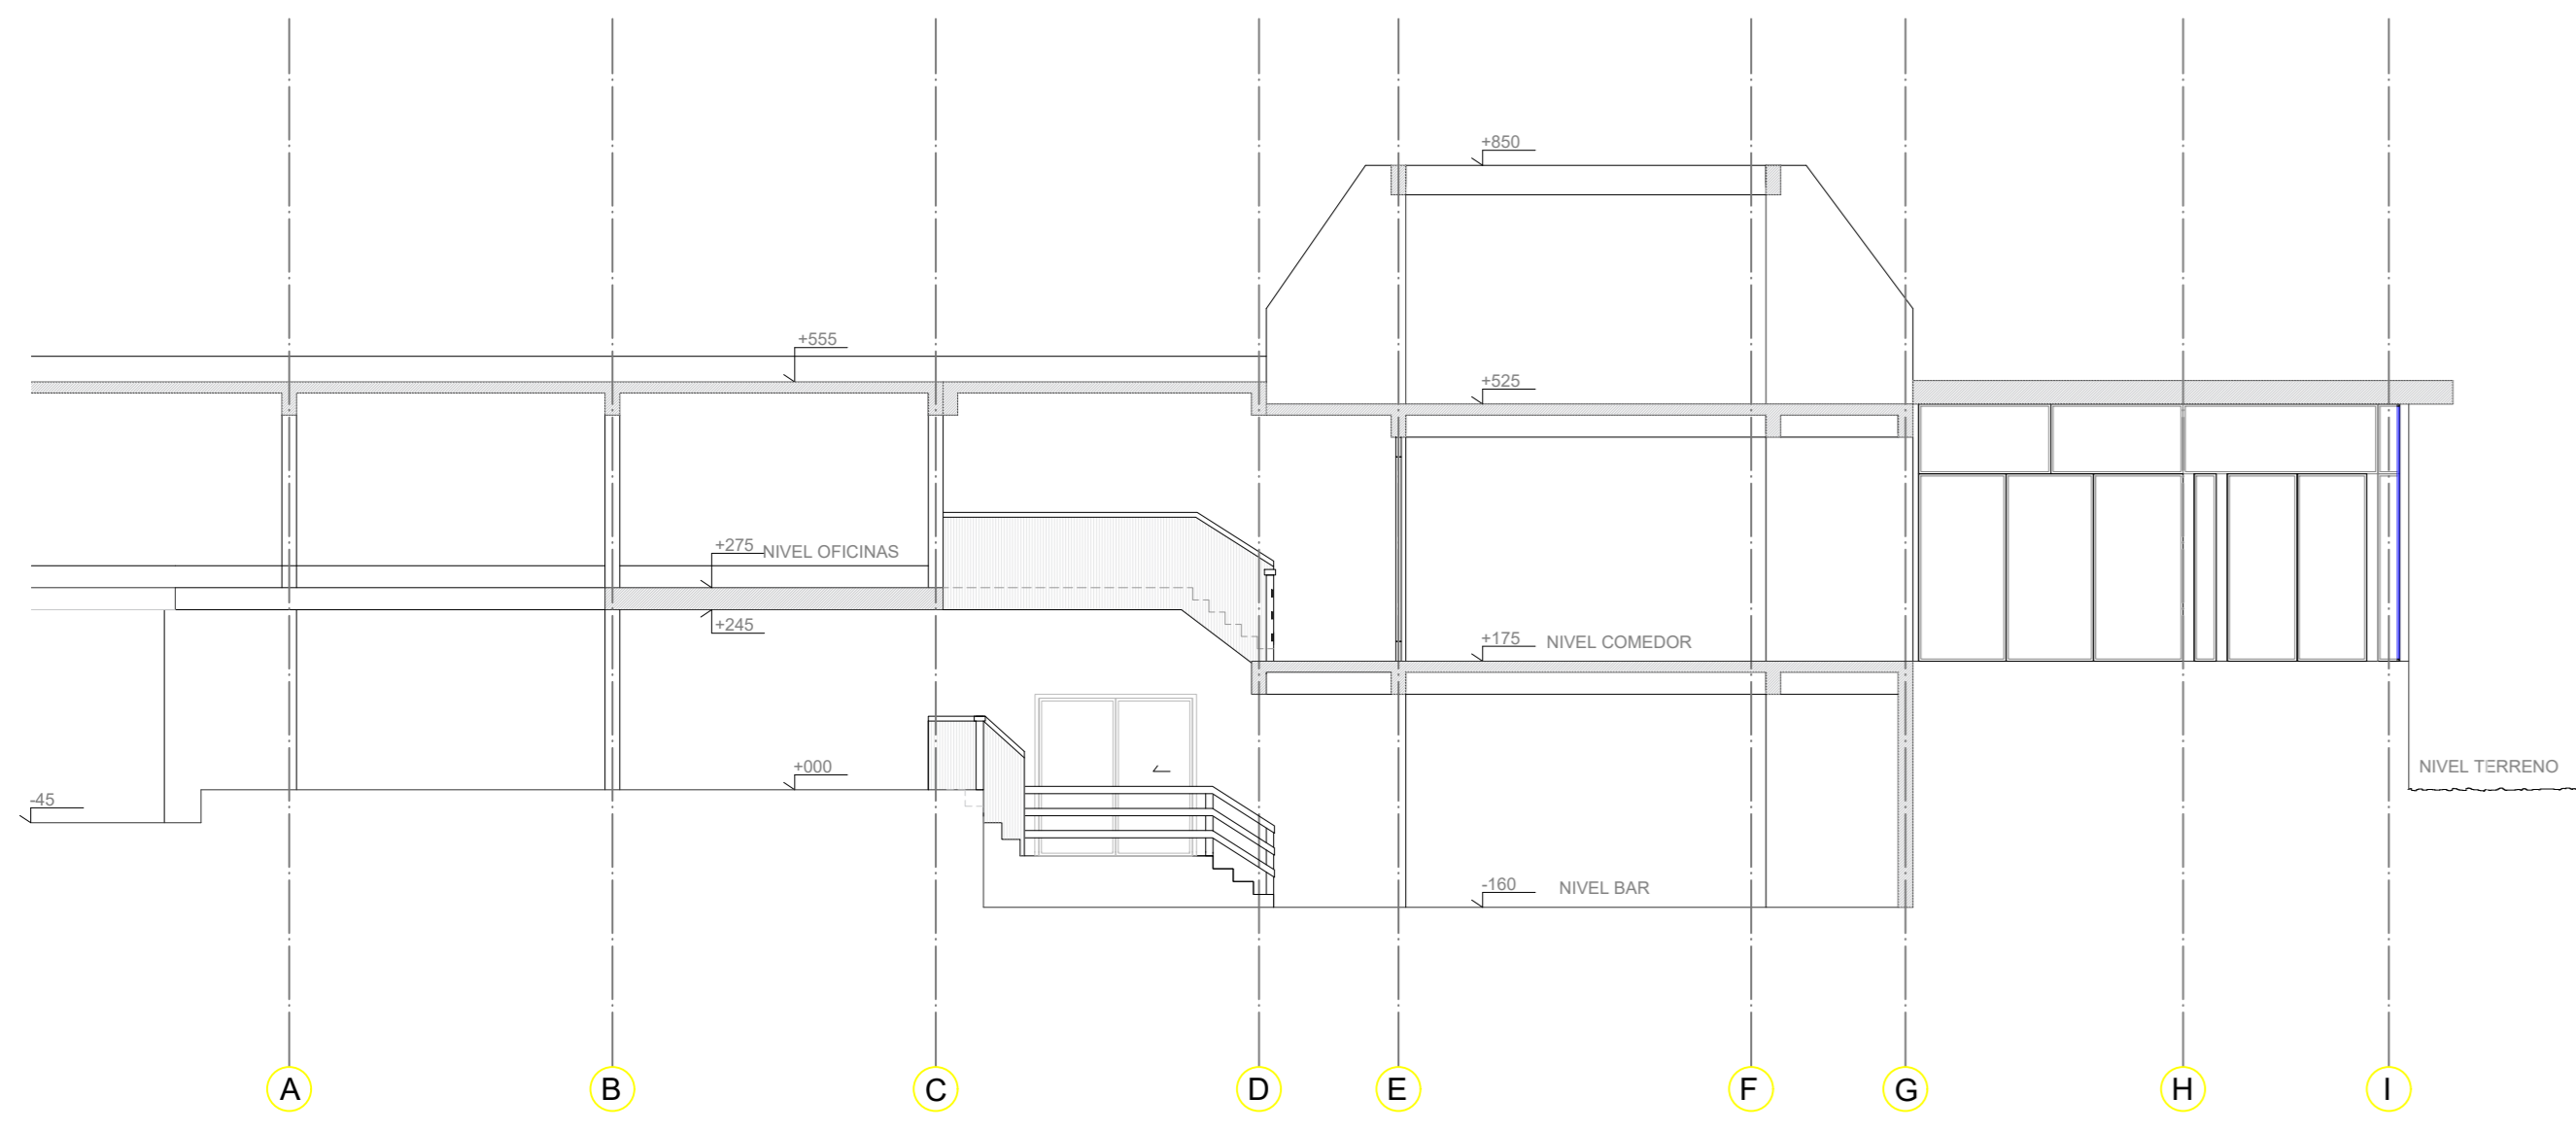


CORTE C - C' SITUACIÓN ACTUAL
ESC: 1/100

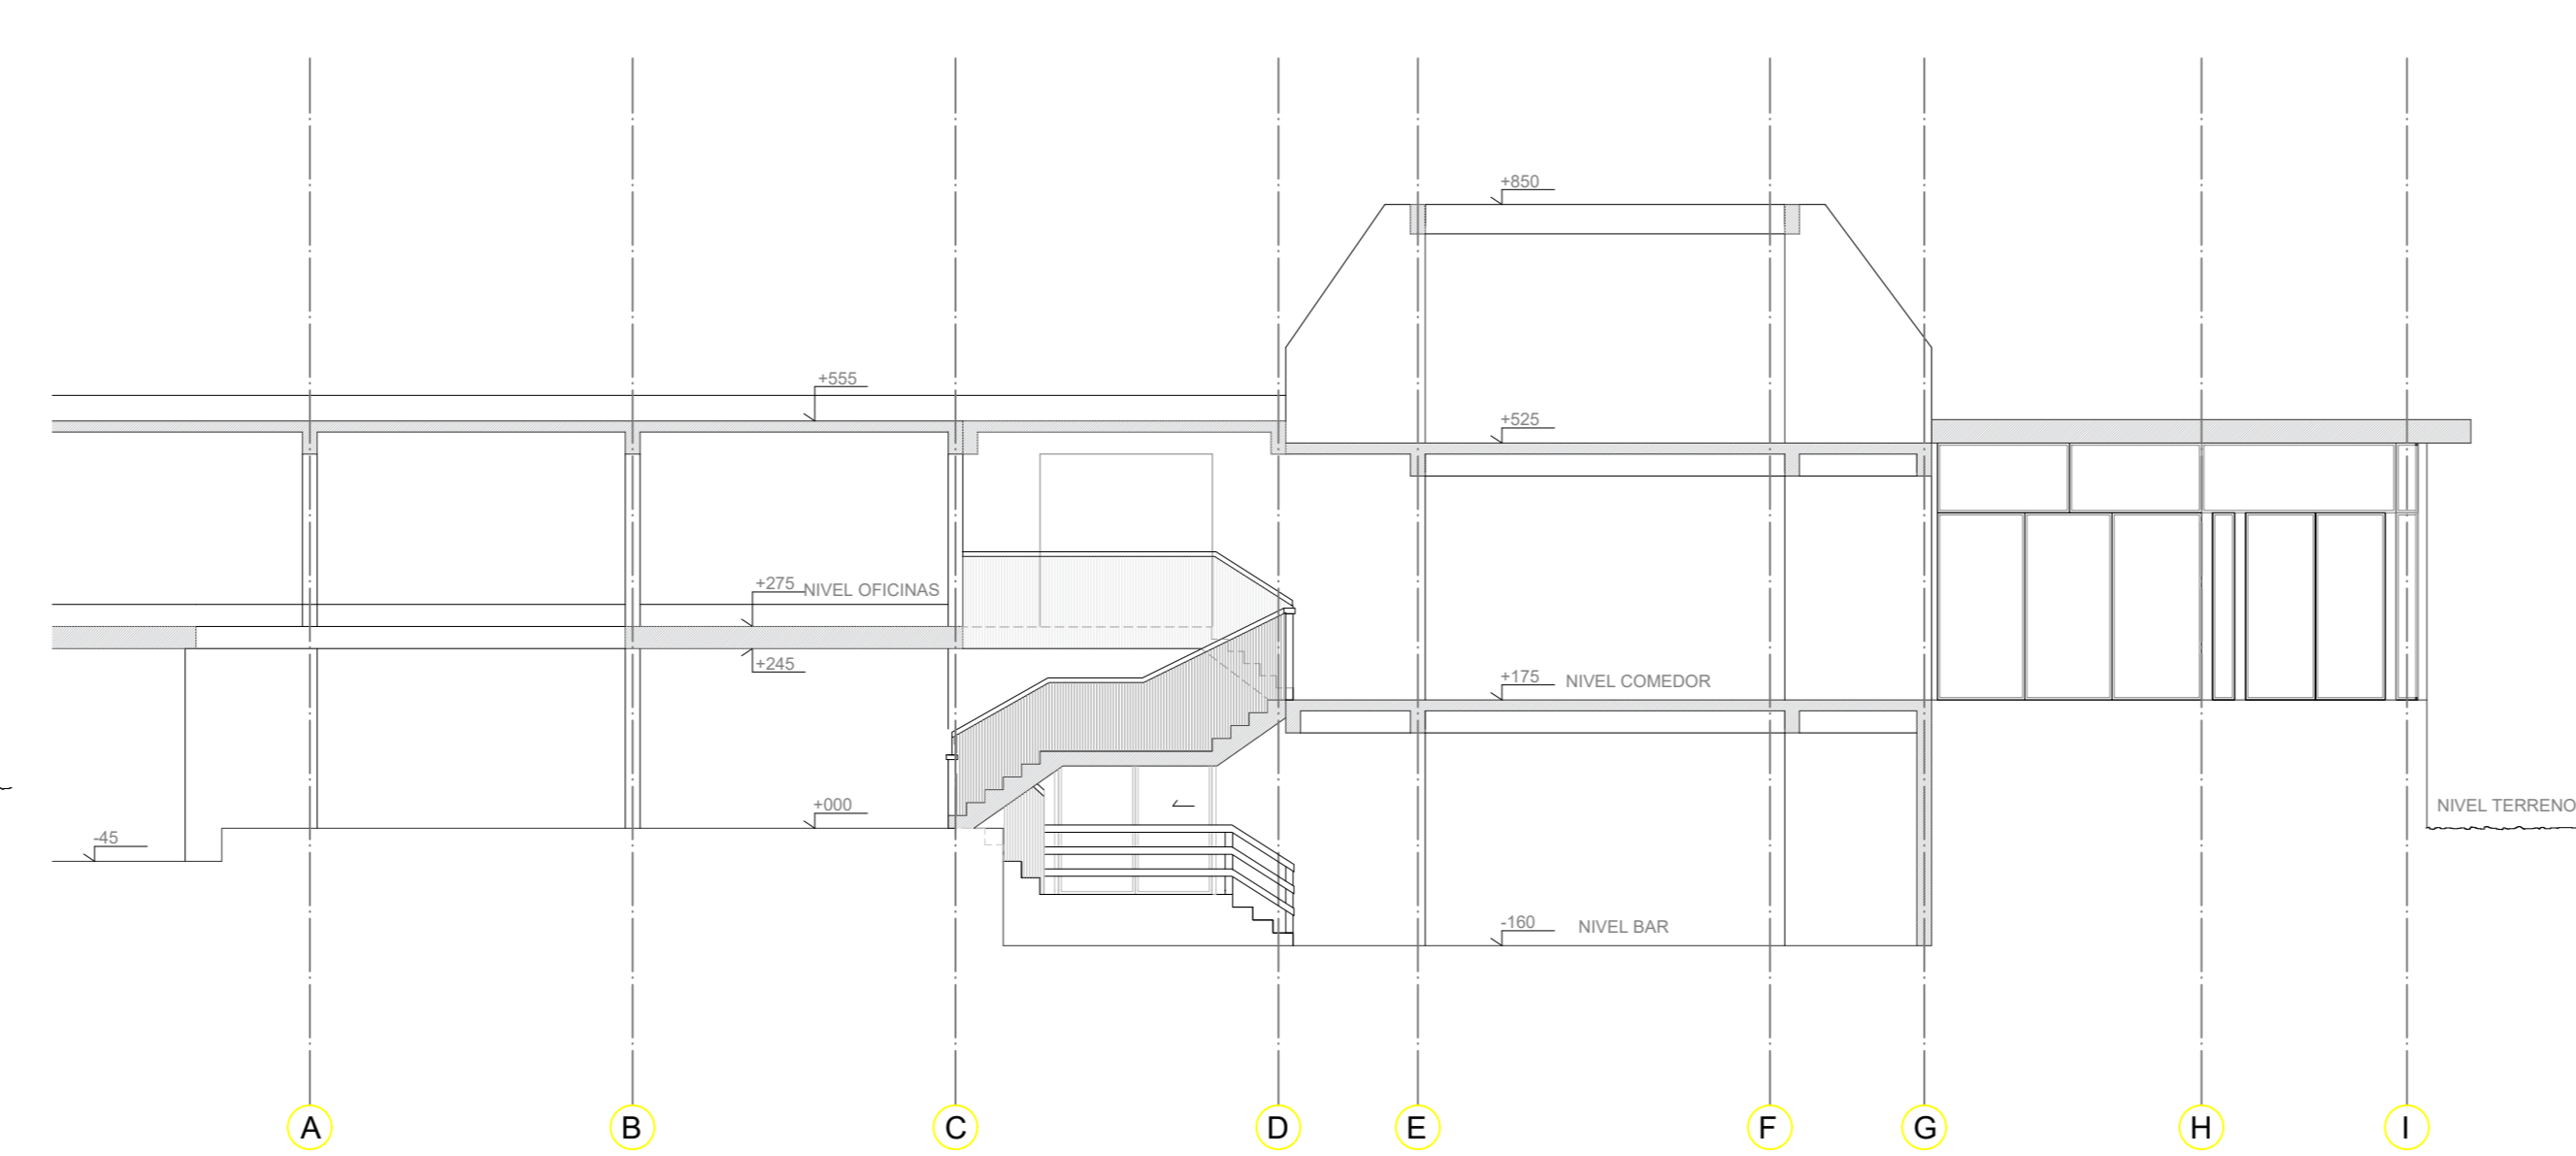


CORTE B - B' SITUACIÓN ACTUAL
ESC: 1/100

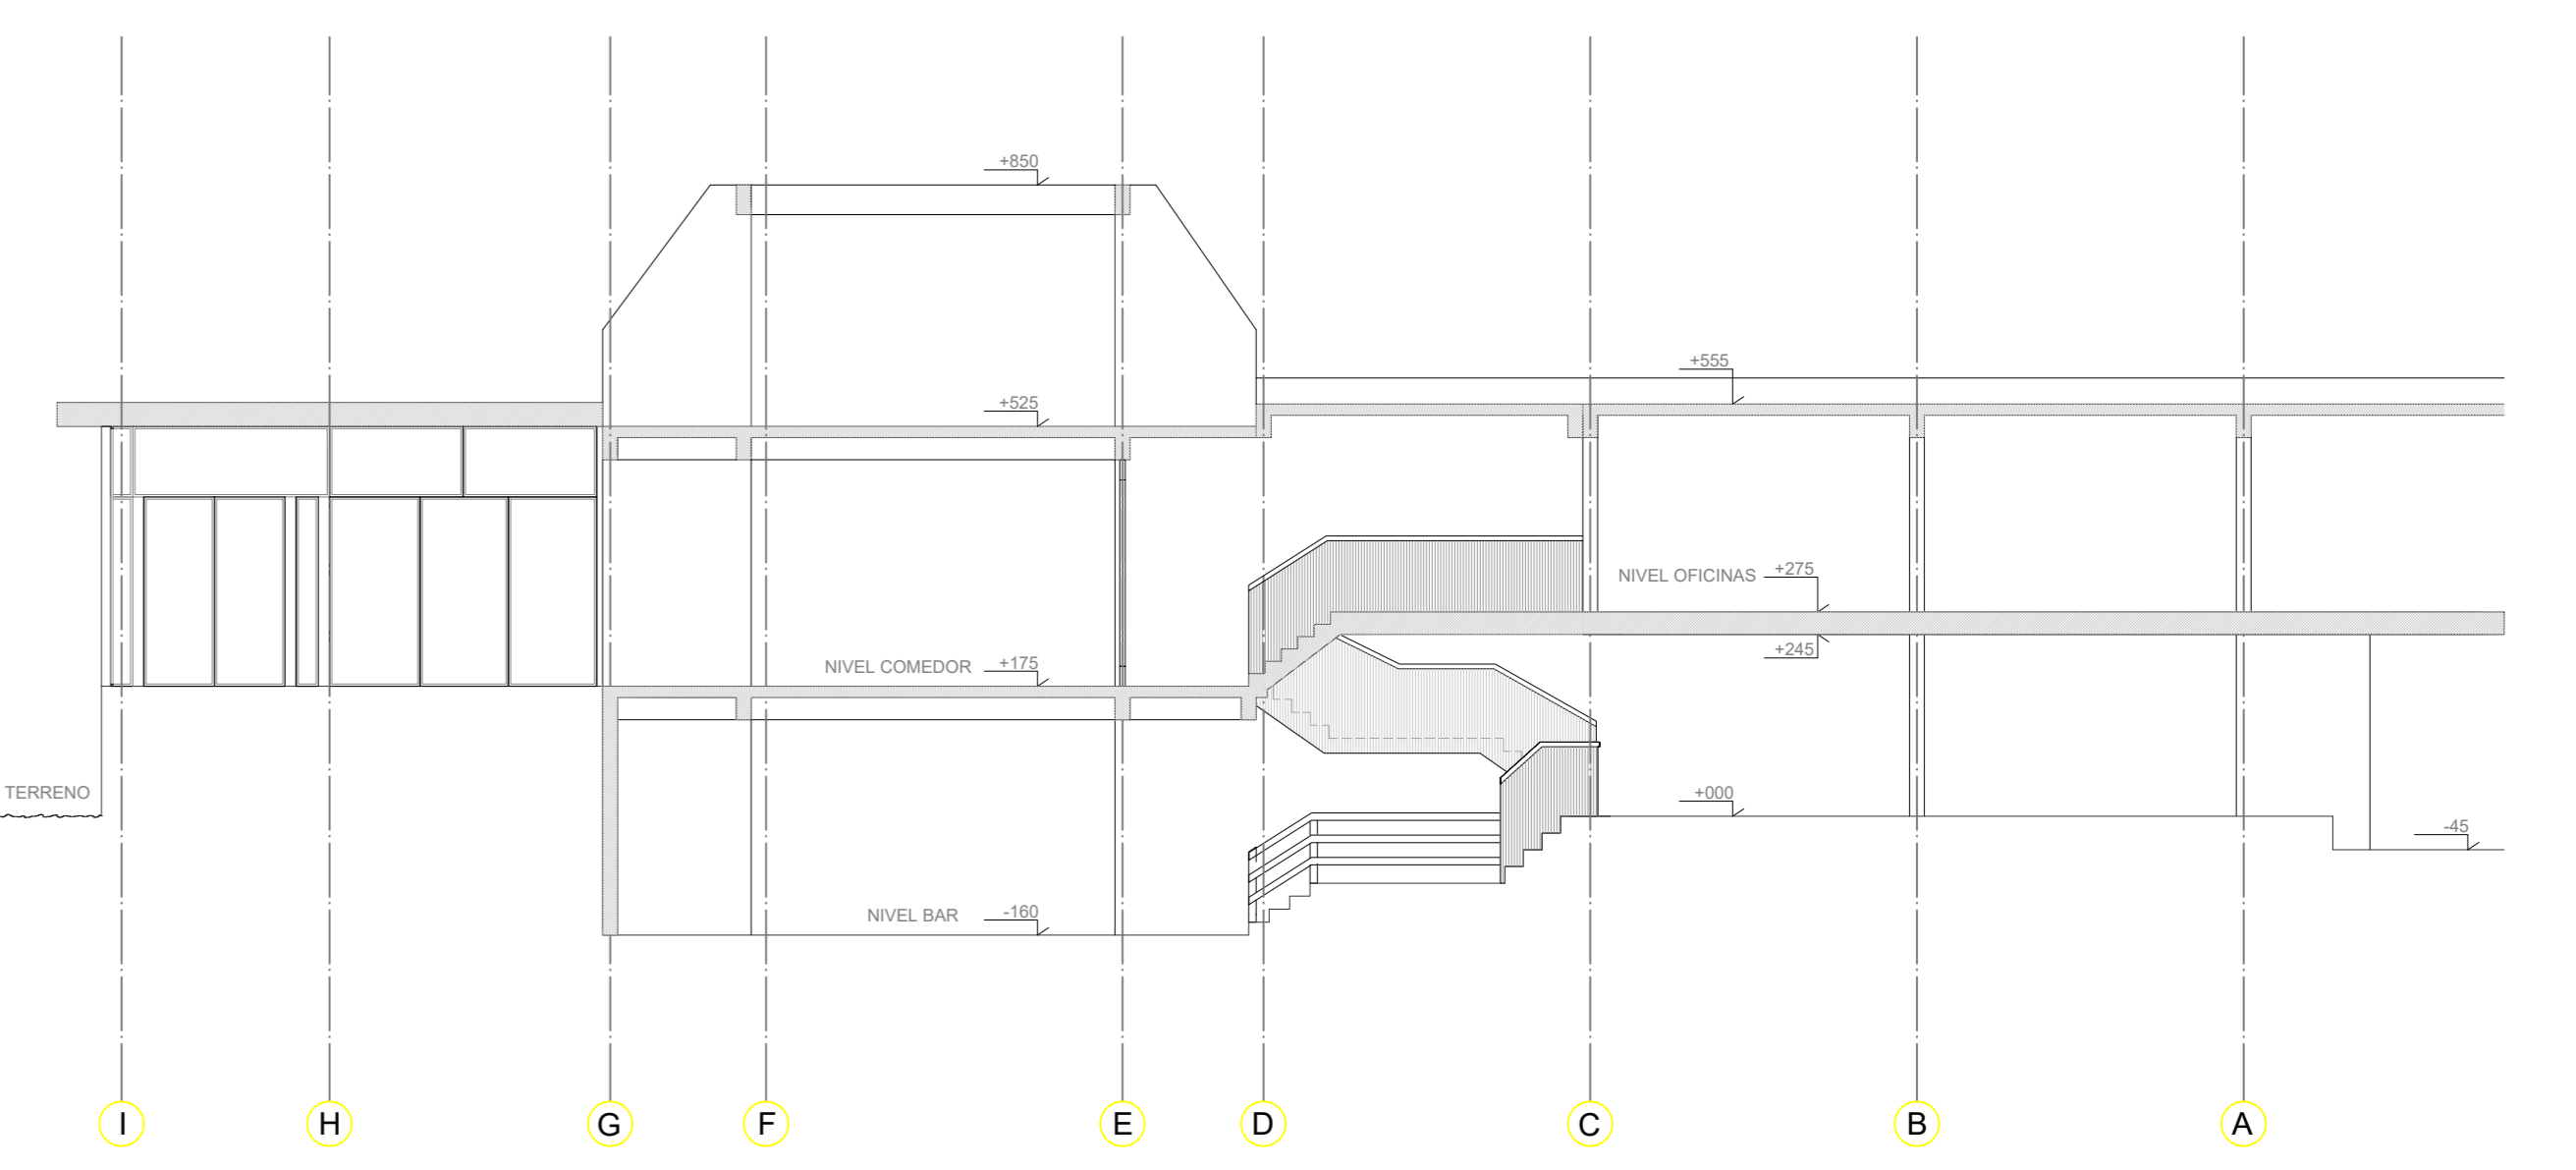


CORTE A - A' SITUACIÓN ACTUAL
ESC: 1/100

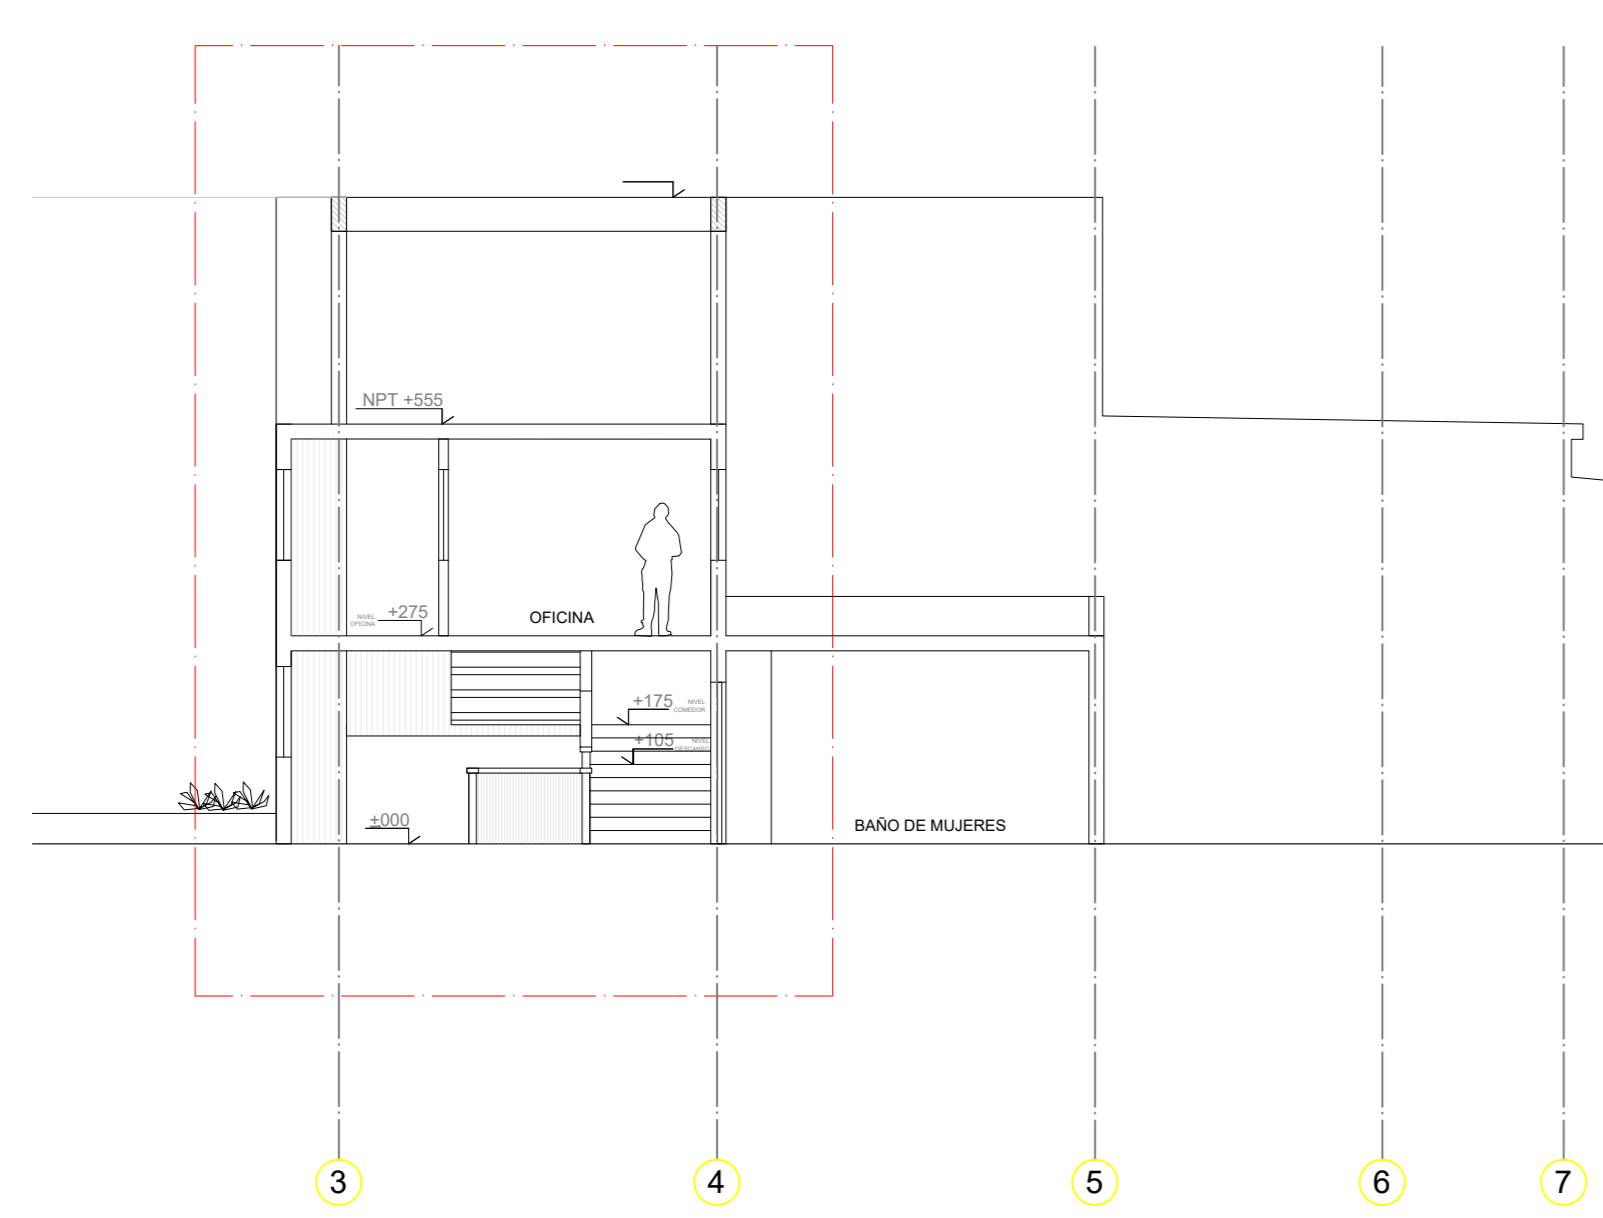

CORTE F - F' SITUACIÓN ACTUAL
ESC: 1/100

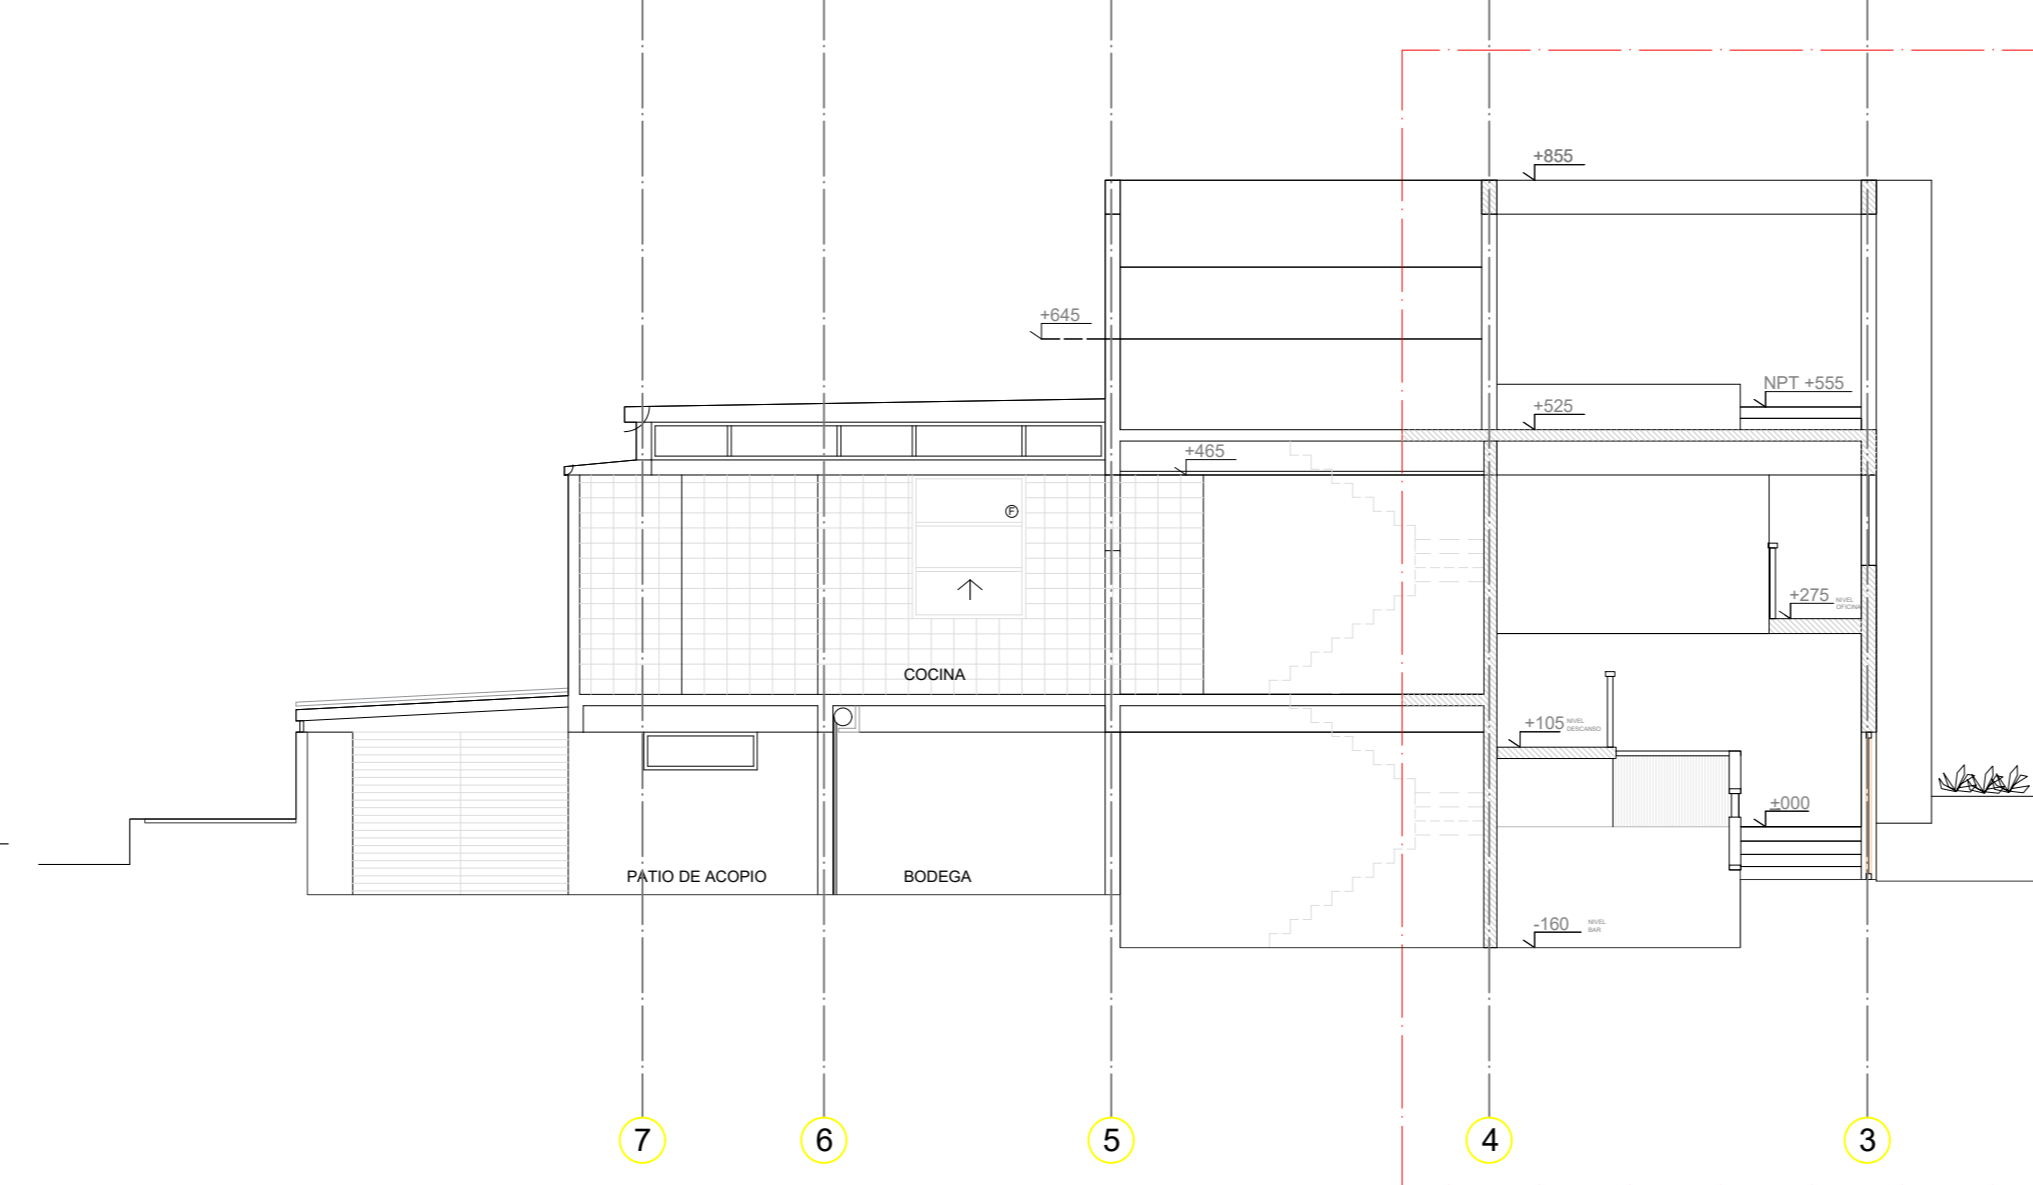

CORTE E - E' SITUACIÓN ACTUAL
ESC: 1/100

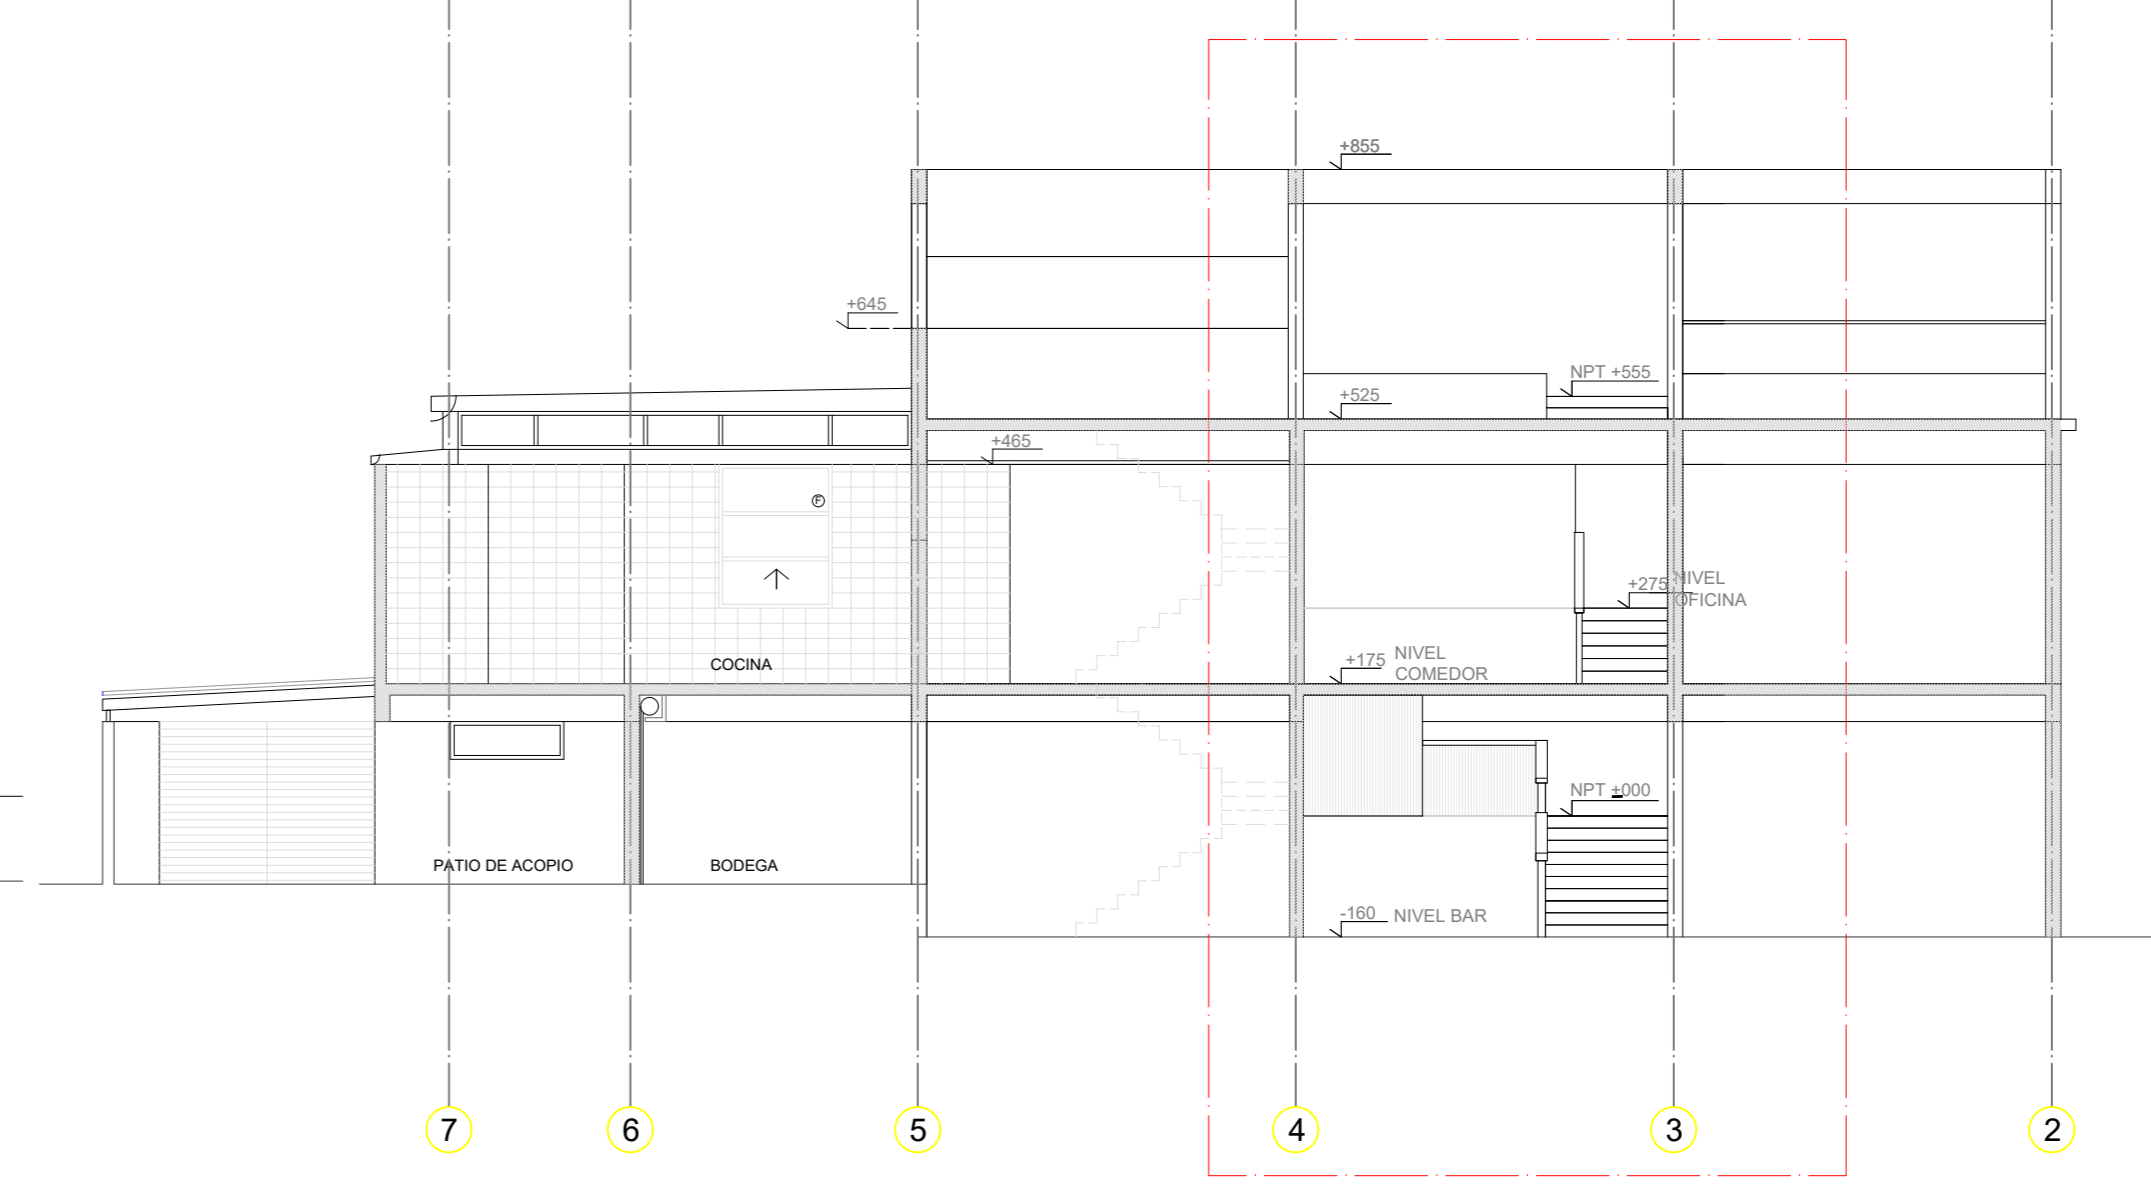

CORTE D - D' SITUACIÓN ACTUAL
ESC: 1/100

Club Providencia

Dirección: P.O. 2878, Providencia
Teléfono: +56 22 4296420
Correo electrónico: info@clubprovidencia.cl

OBRA: REINTEGRACIÓN DEL BAR Y MEJORAMIENTO DE LA ACCESIBILIDAD

UBICACIÓN: AV. POOLERO #2878, COMUNA DE PROVIDENCIA

REPRESENTANTE LEGAL: SILVIA LEIVA PARRA

FIRMA REPRESENTANTE LEGAL:

FIRMA ARQUITECTO:

CONTENIDO

CONTENIDO	ESCALA
1. PLAN GENERAL	1:2000
2. PLAN DE REINTEGRACIÓN	1/100
3. CORTE C-C'	1/100
4. CORTE B-B'	1/100
5. CORTE A-A'	1/100
6. CORTE F-F'	1/100
7. CORTE E-E'	1/100
8. CORTE D-D'	1/100
MODIFICACIONES	FECHA
A	
B	
C	
D	
E	
F	
G	
H	

REVISAR

DIBUJAR


ARCHIVO

FECHA


NORTE

LAMINA


02

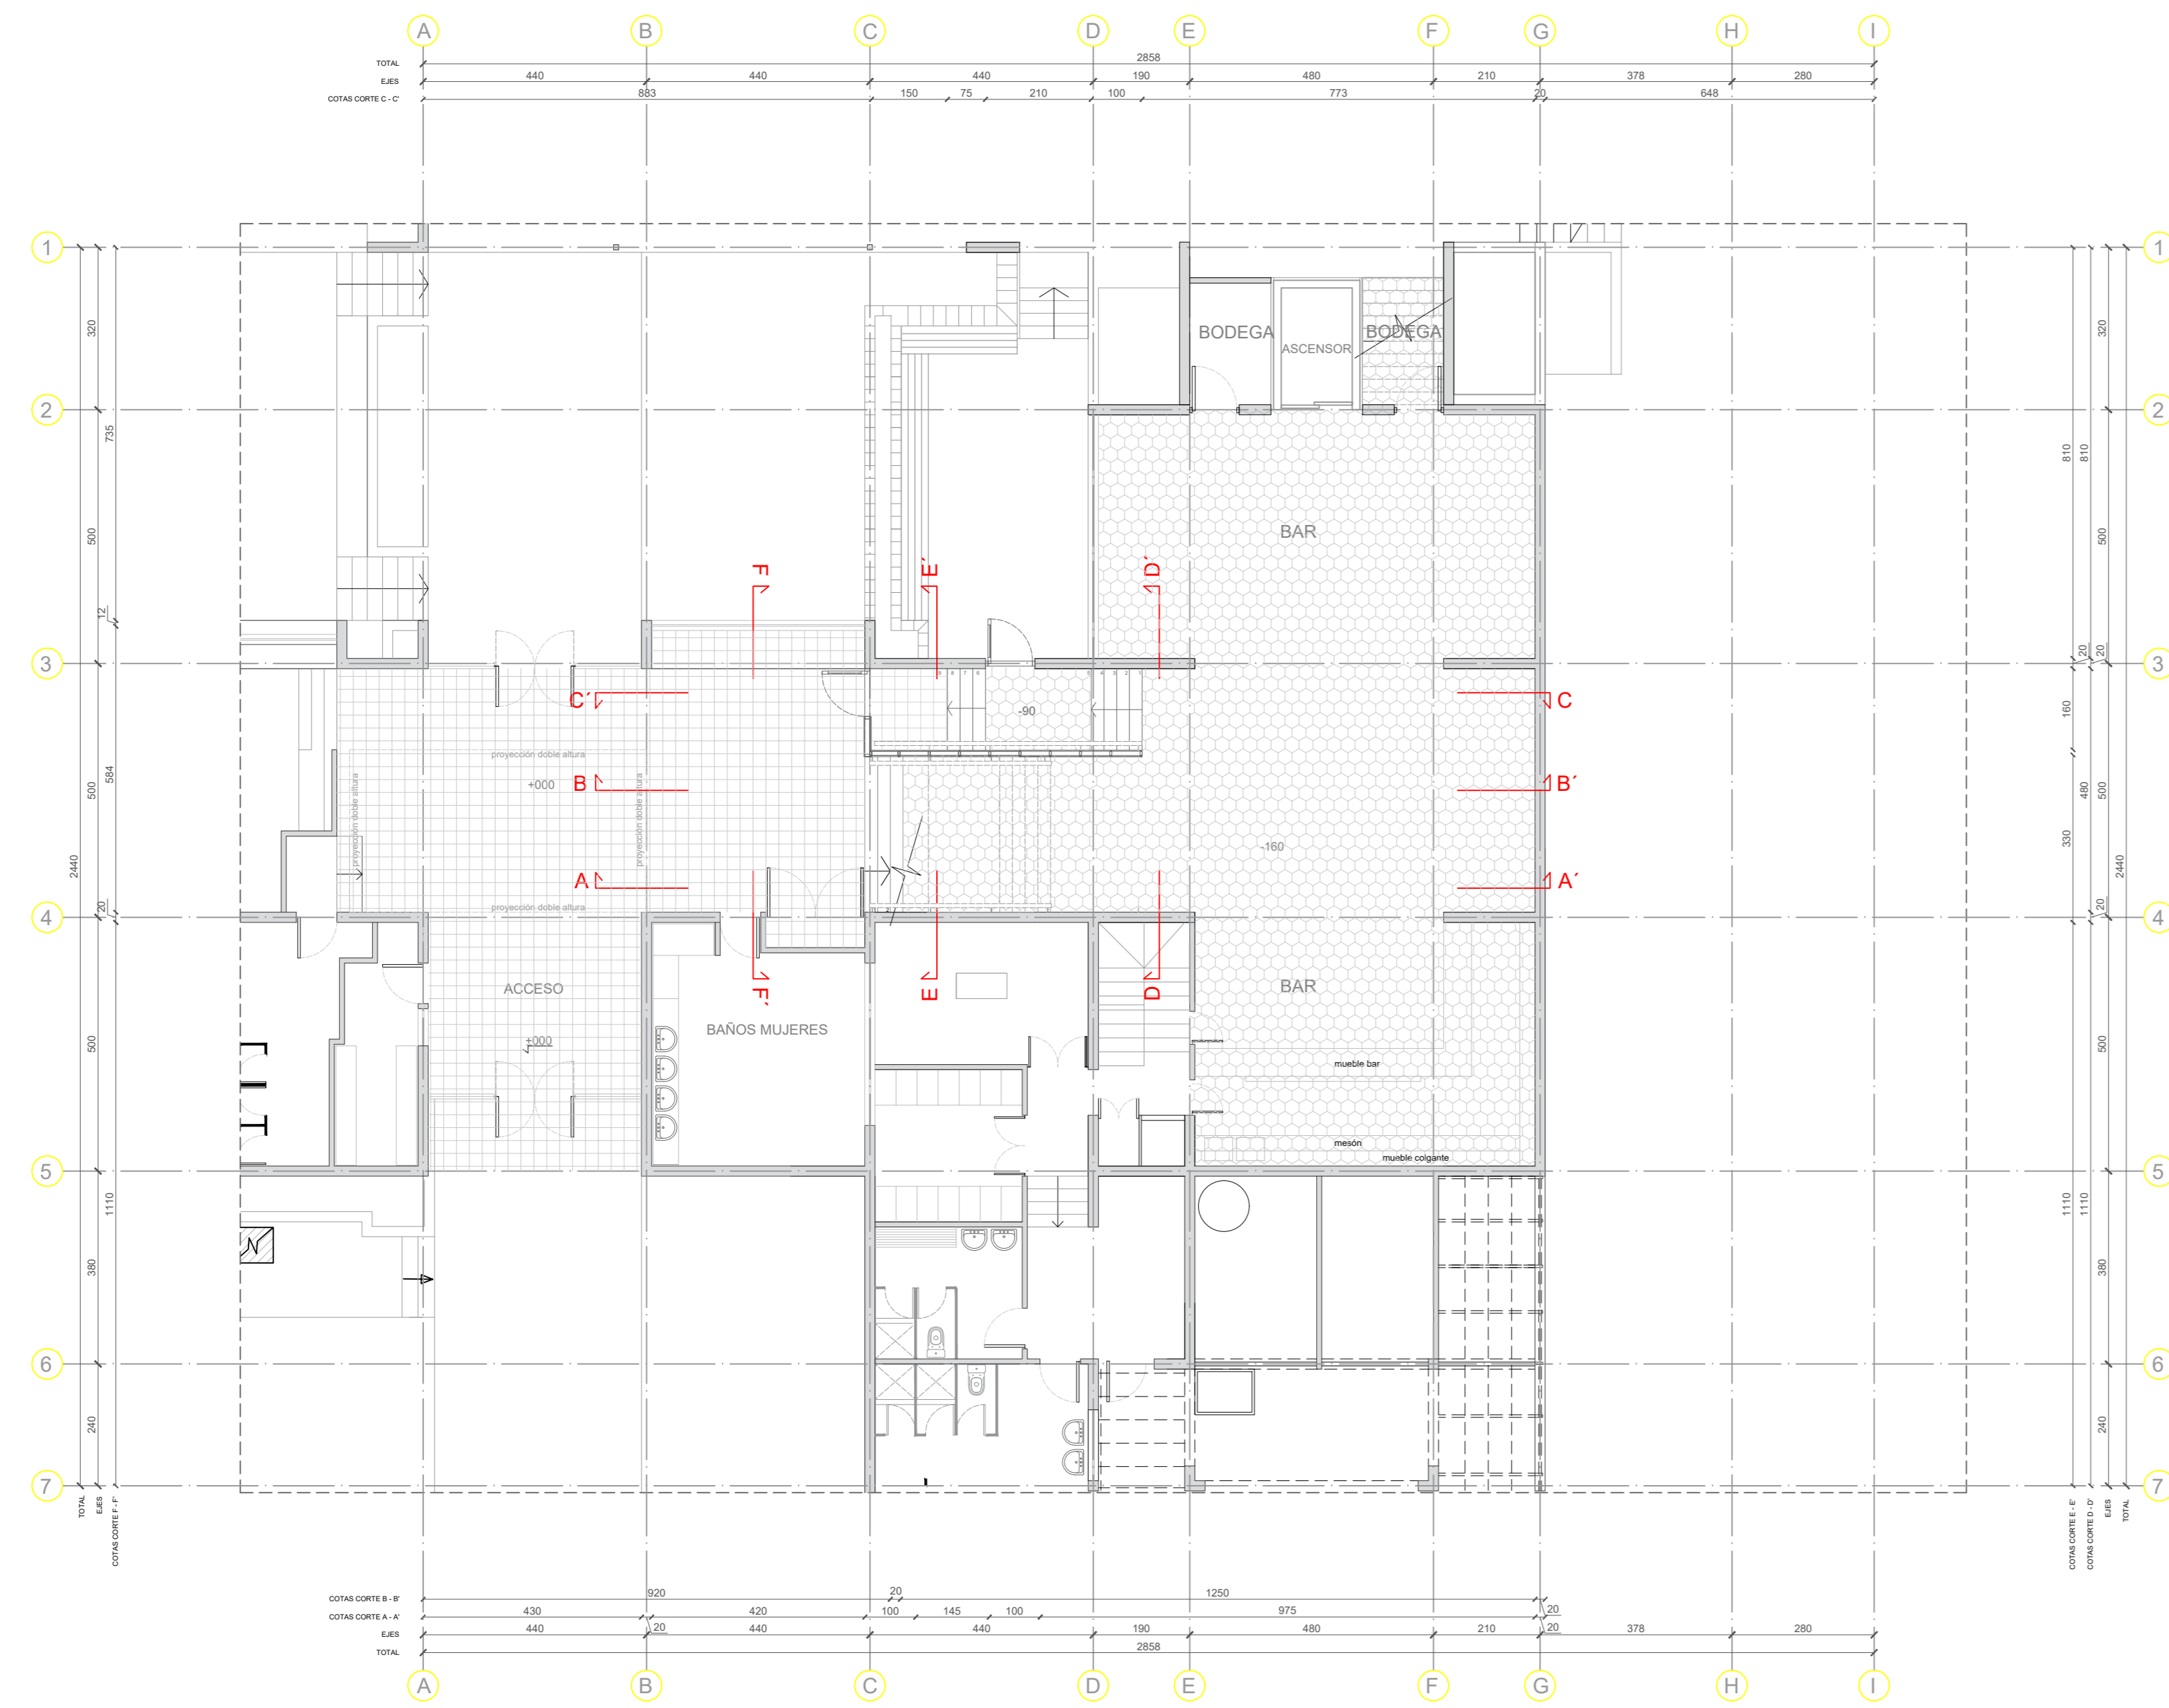


PLANTA PRIMER NIVEL SITUACIÓN PROYECTADA
ESC.: 1/100

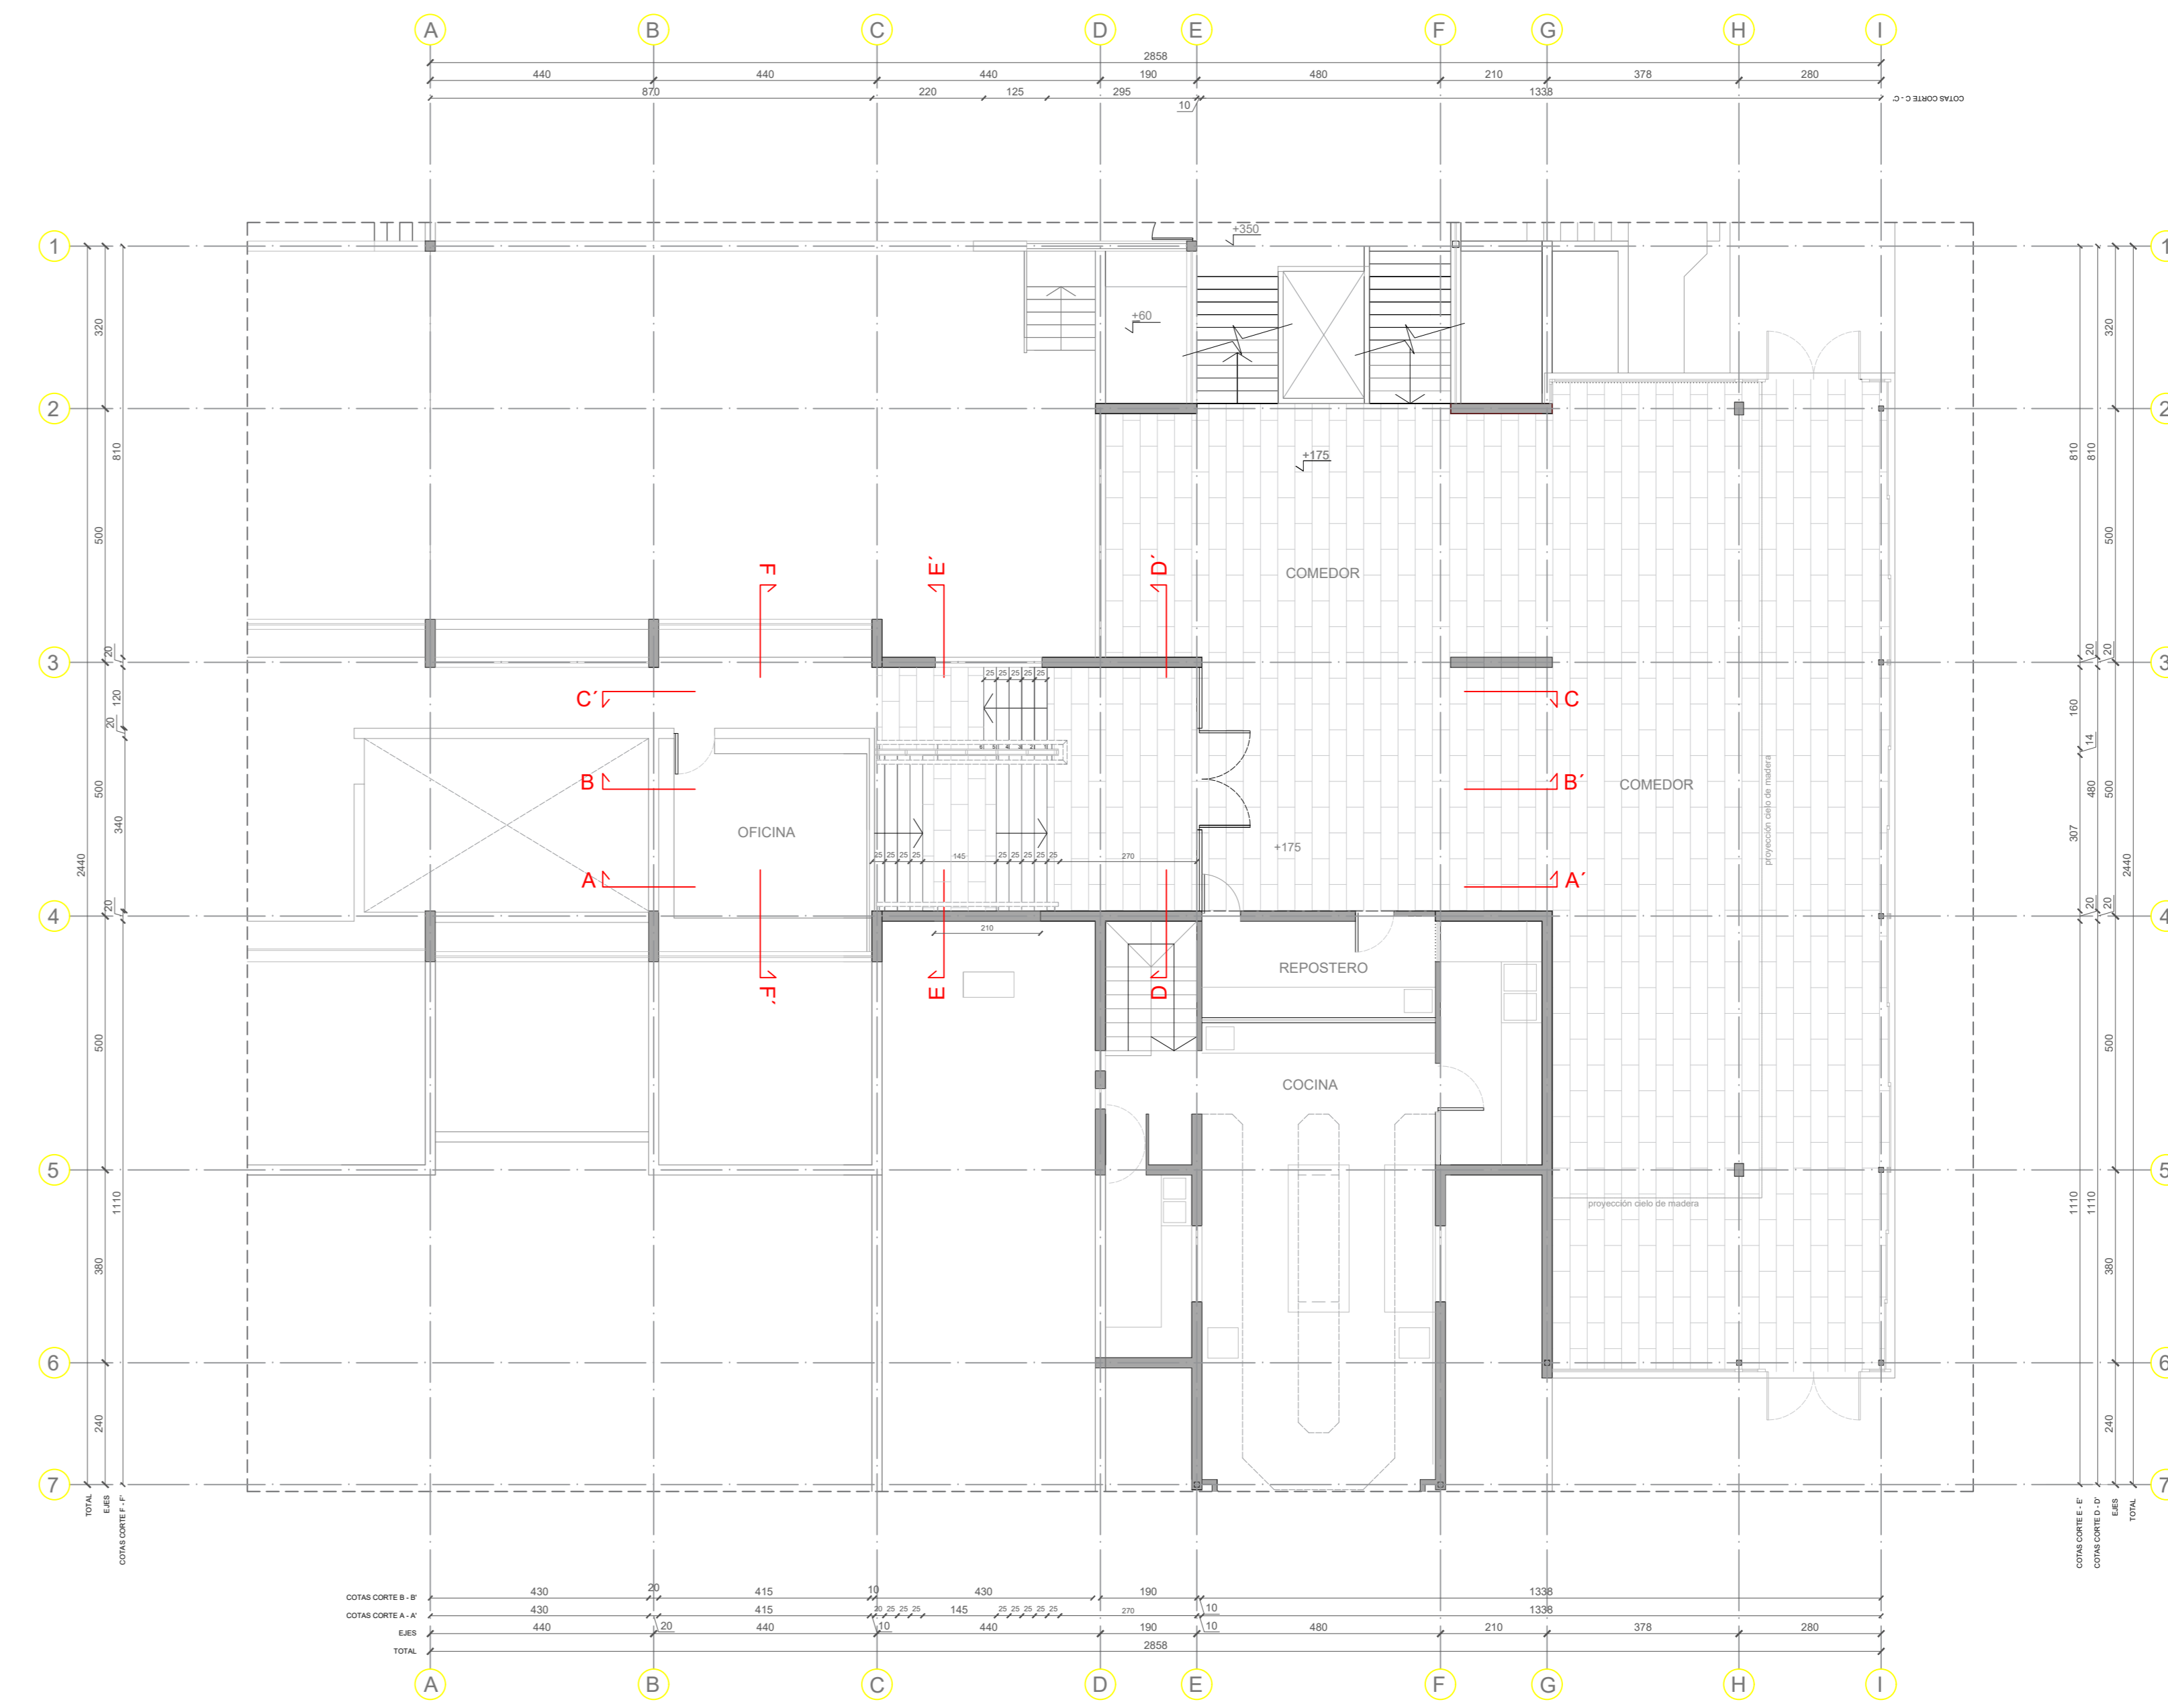


PLANTA SEGUNDO NIVEL SITUACIÓN PROYECTADA
ESC.: 1/100

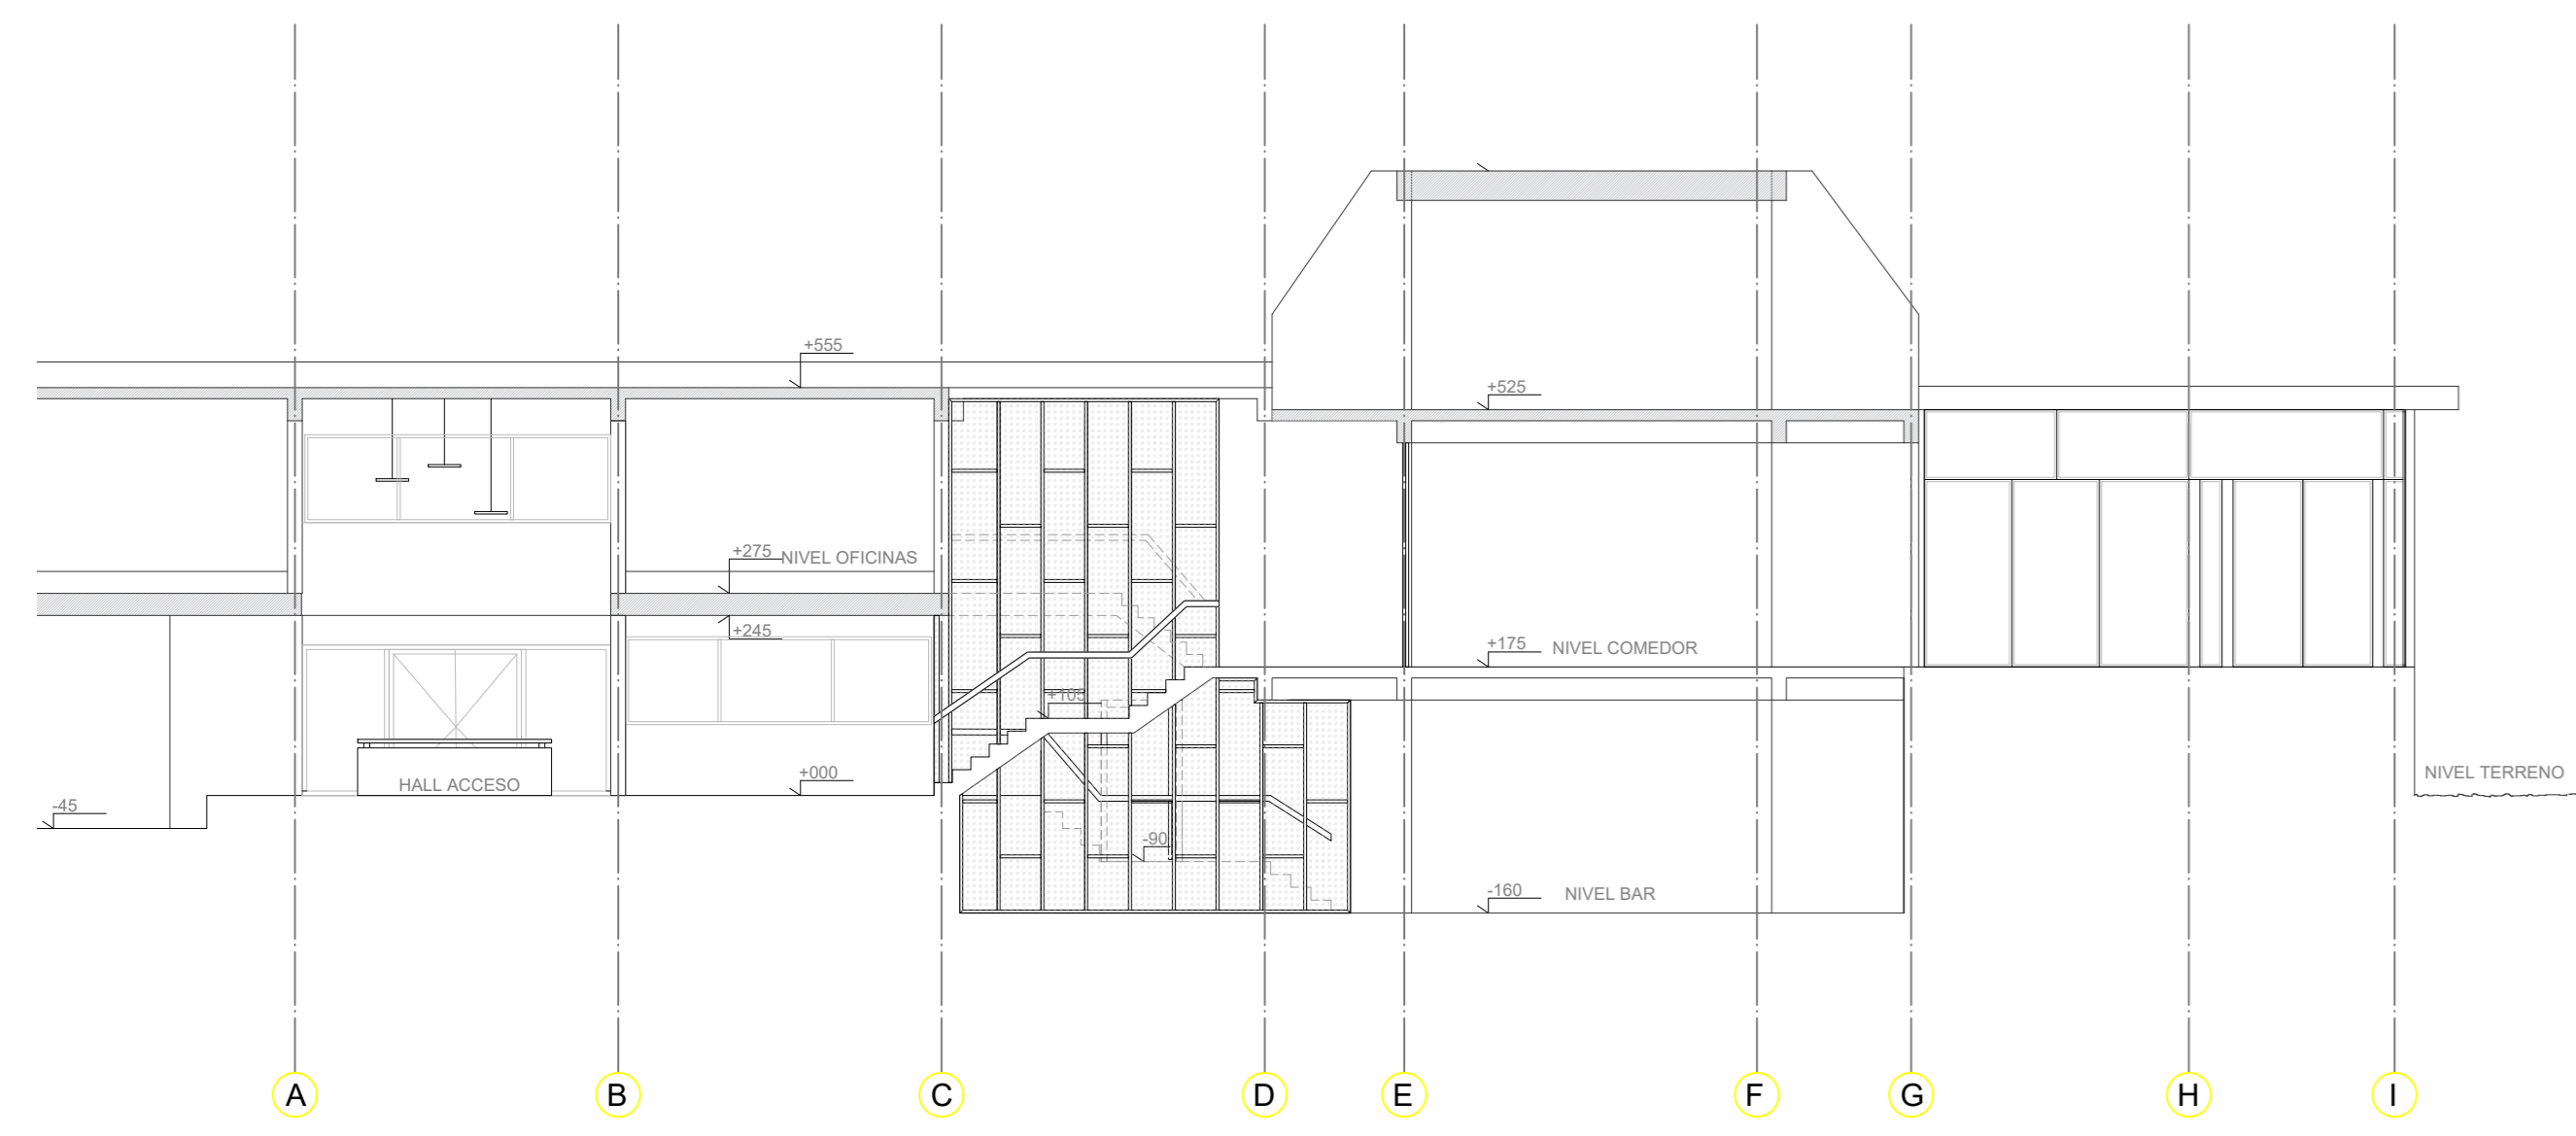


CORTE C - C' SITUACIÓN PROYECTADA
ESC.: 1/100

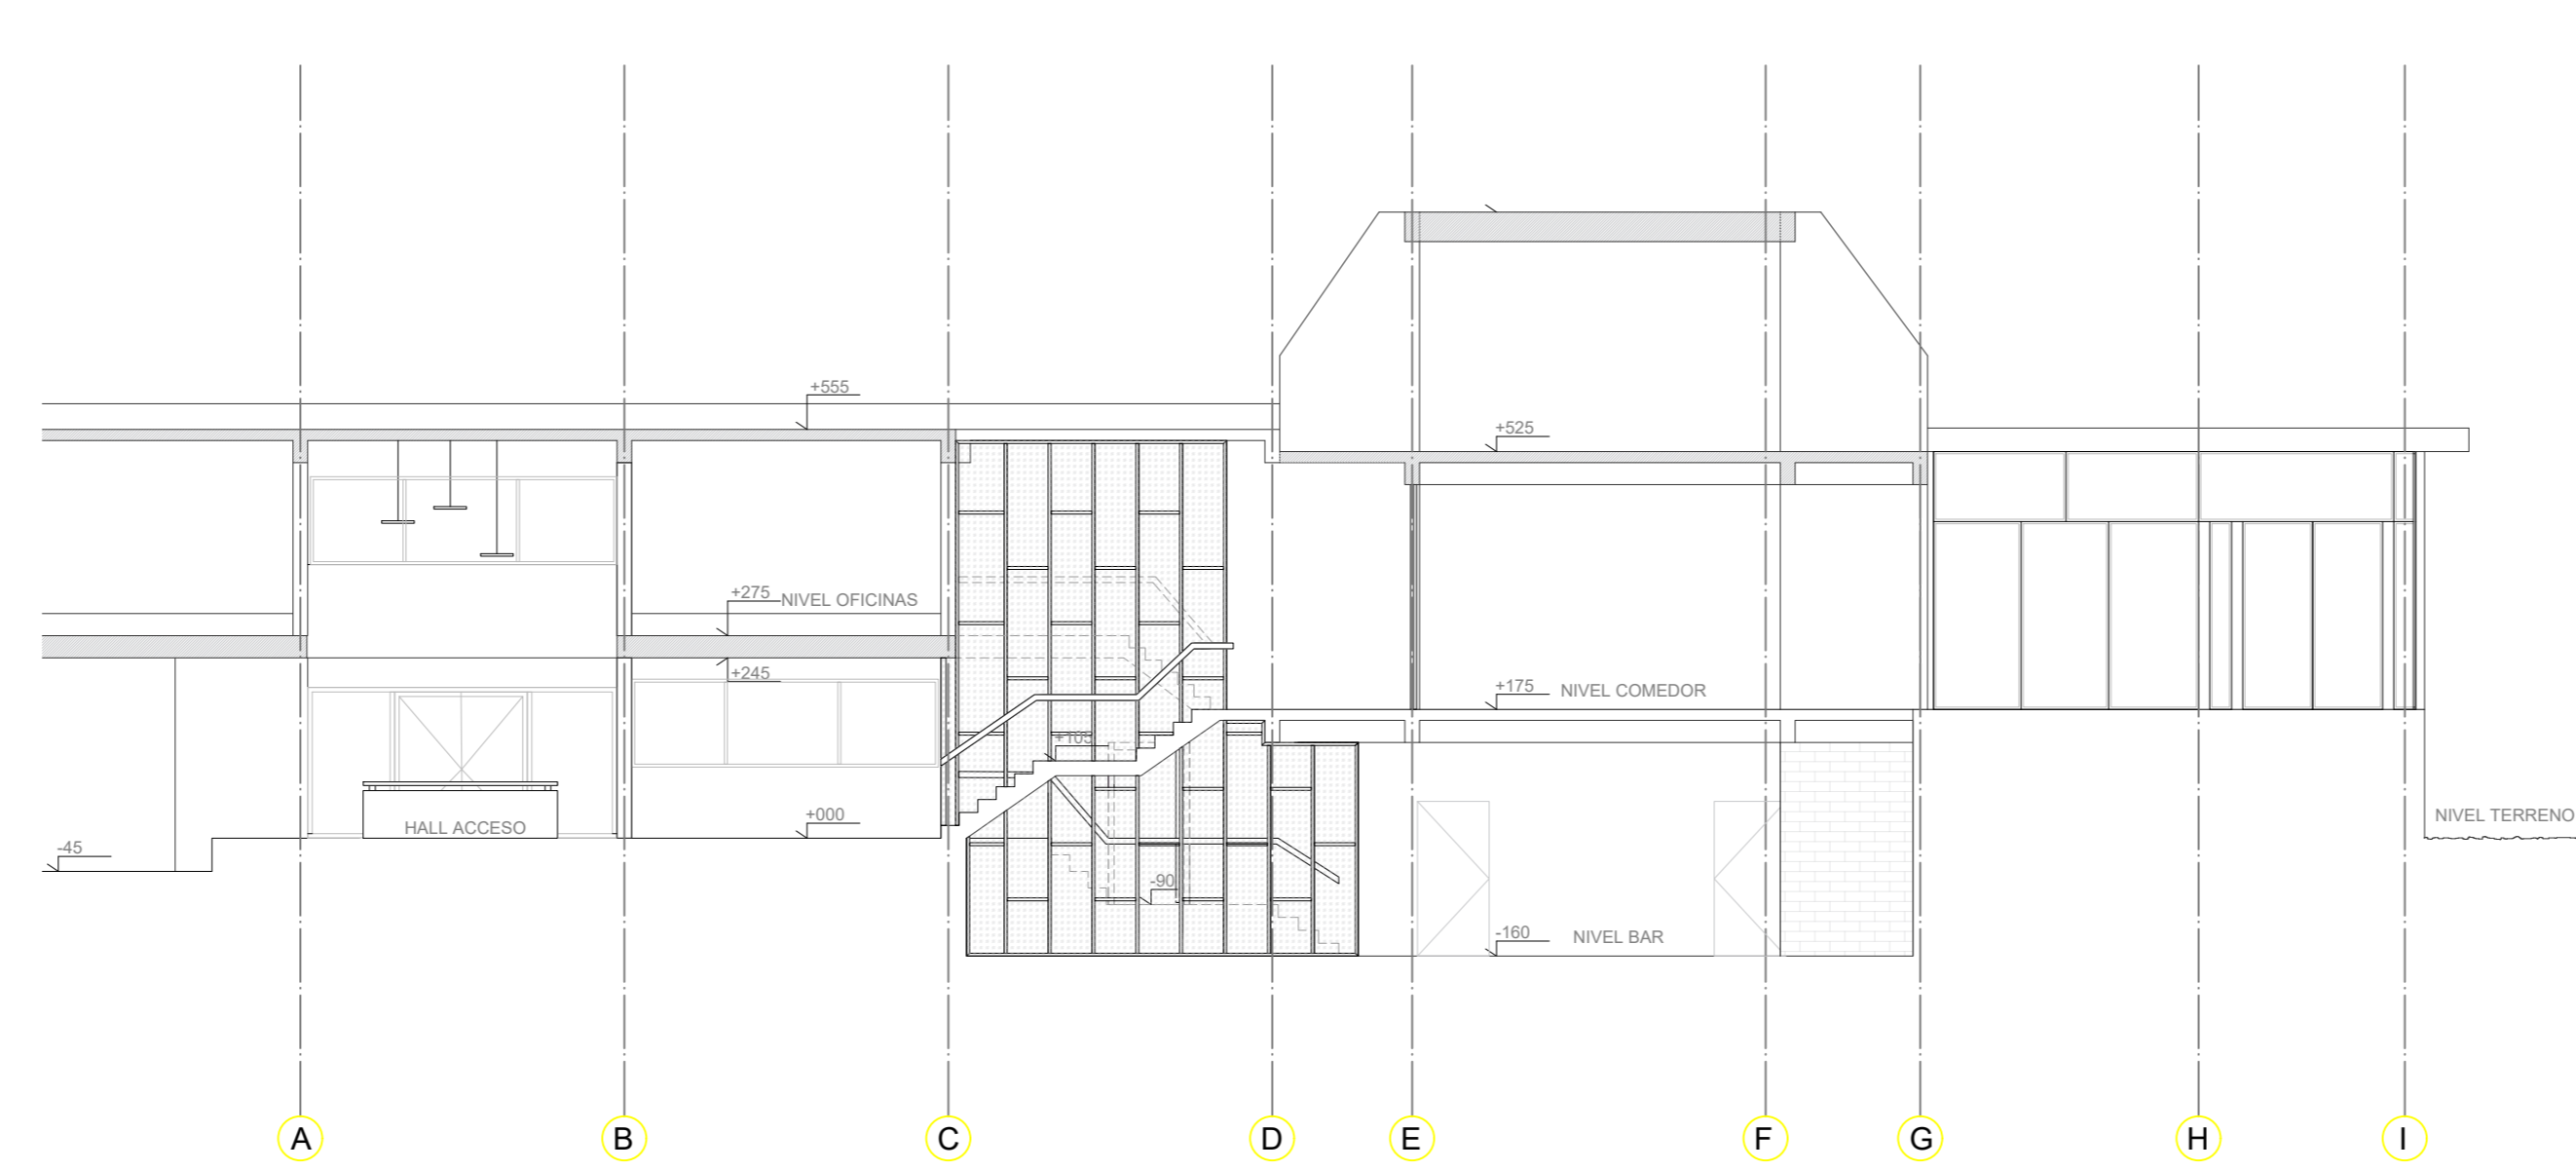


CORTE B - B' SITUACIÓN PROYECTADA
ESC.: 1/100

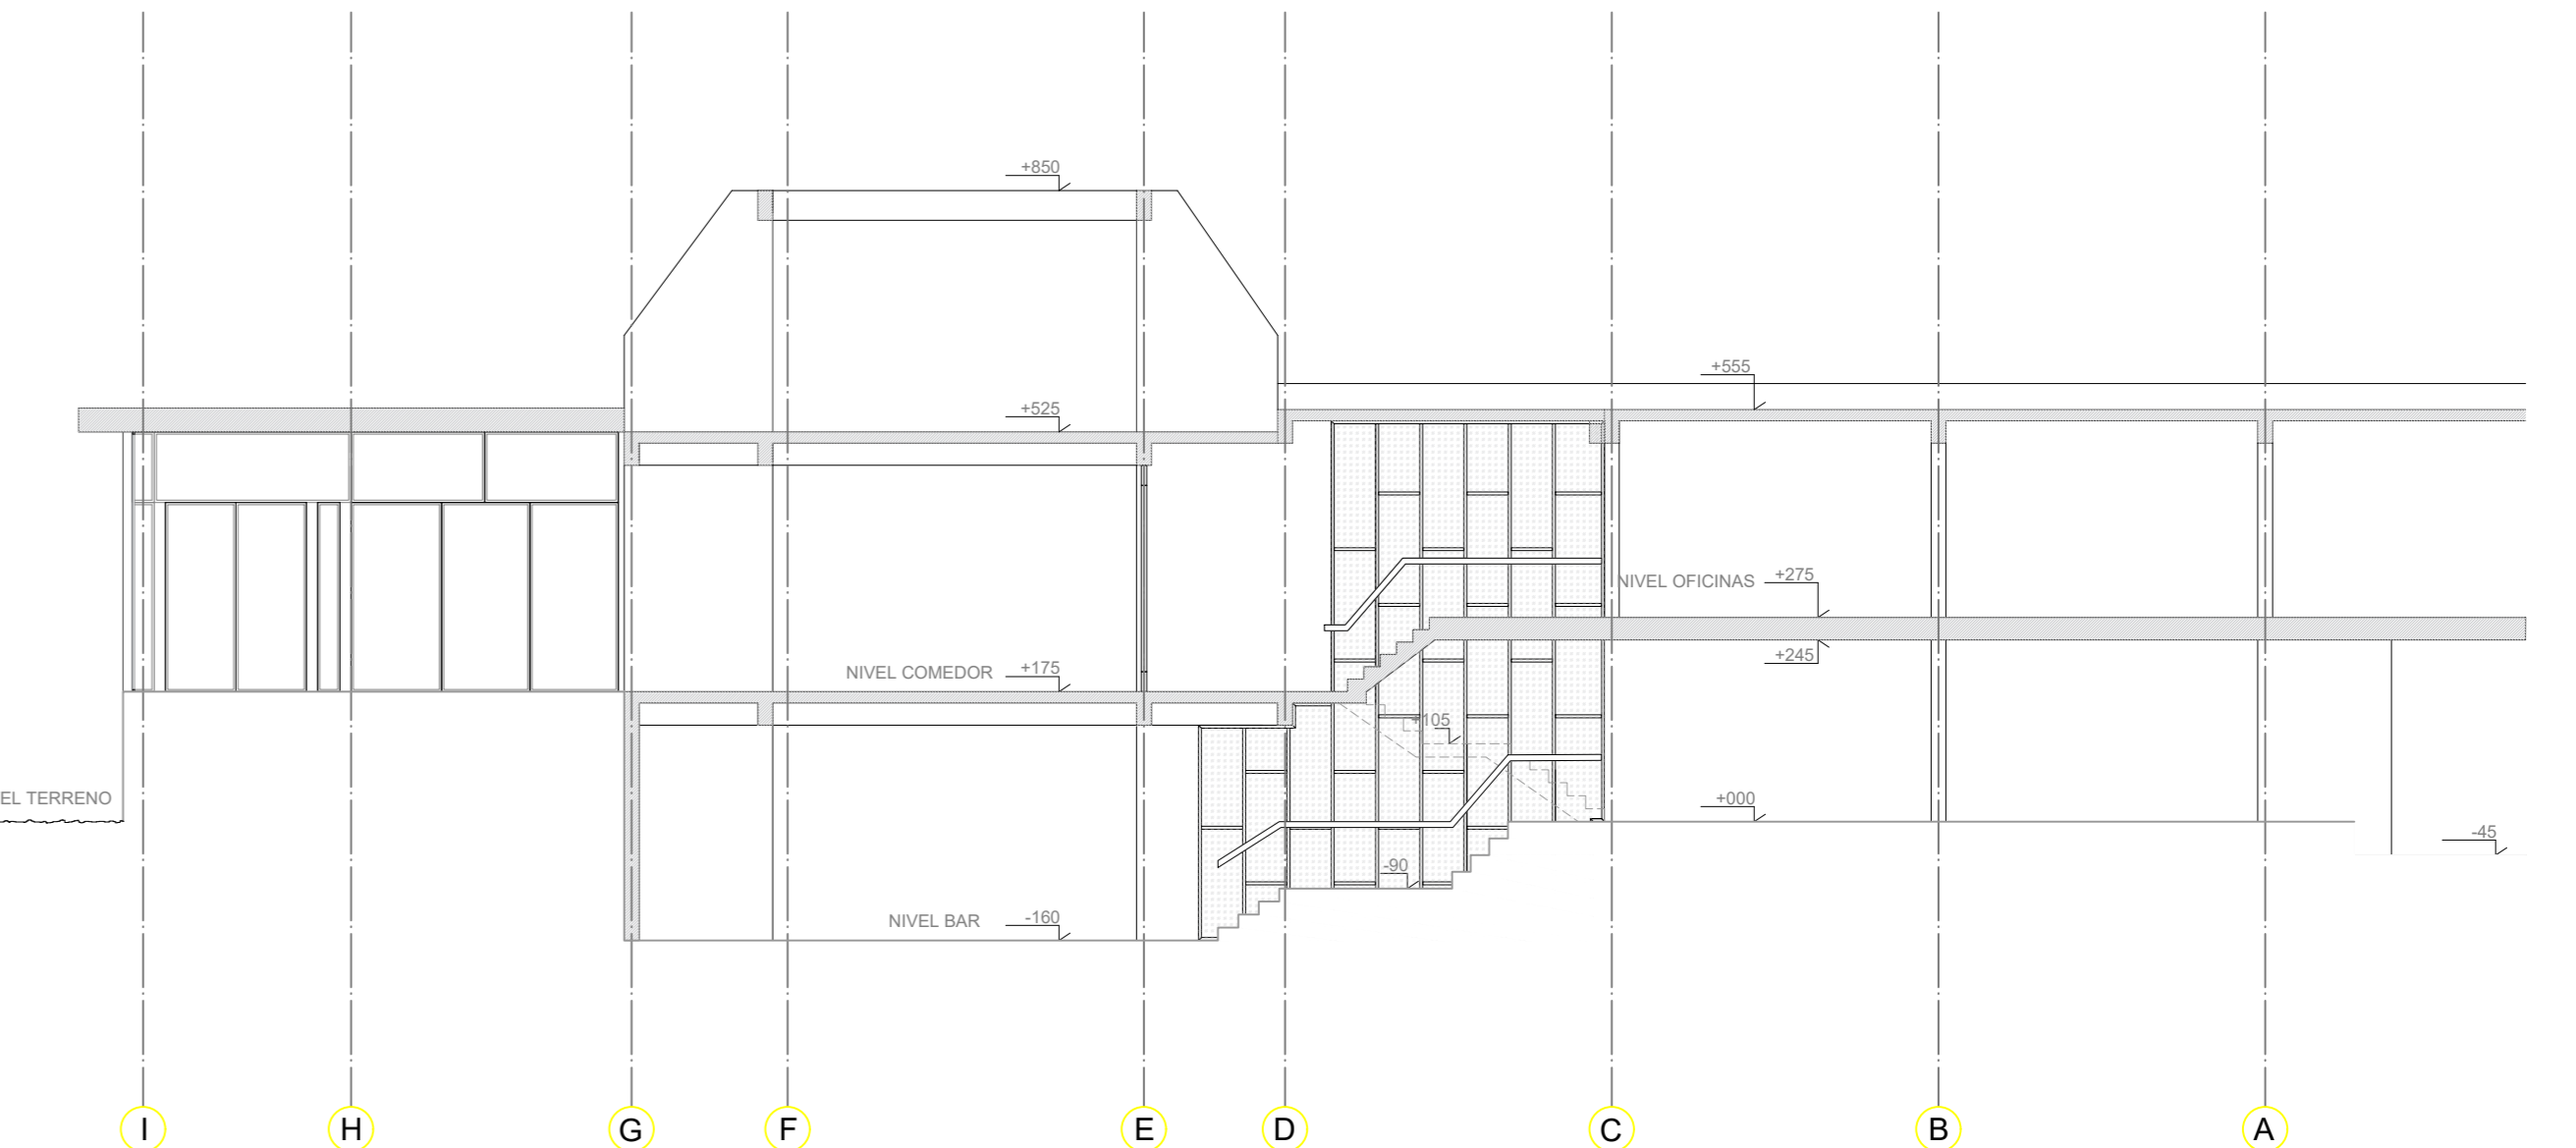


CORTE A - A' SITUACIÓN PROYECTADA
ESC.: 1/100

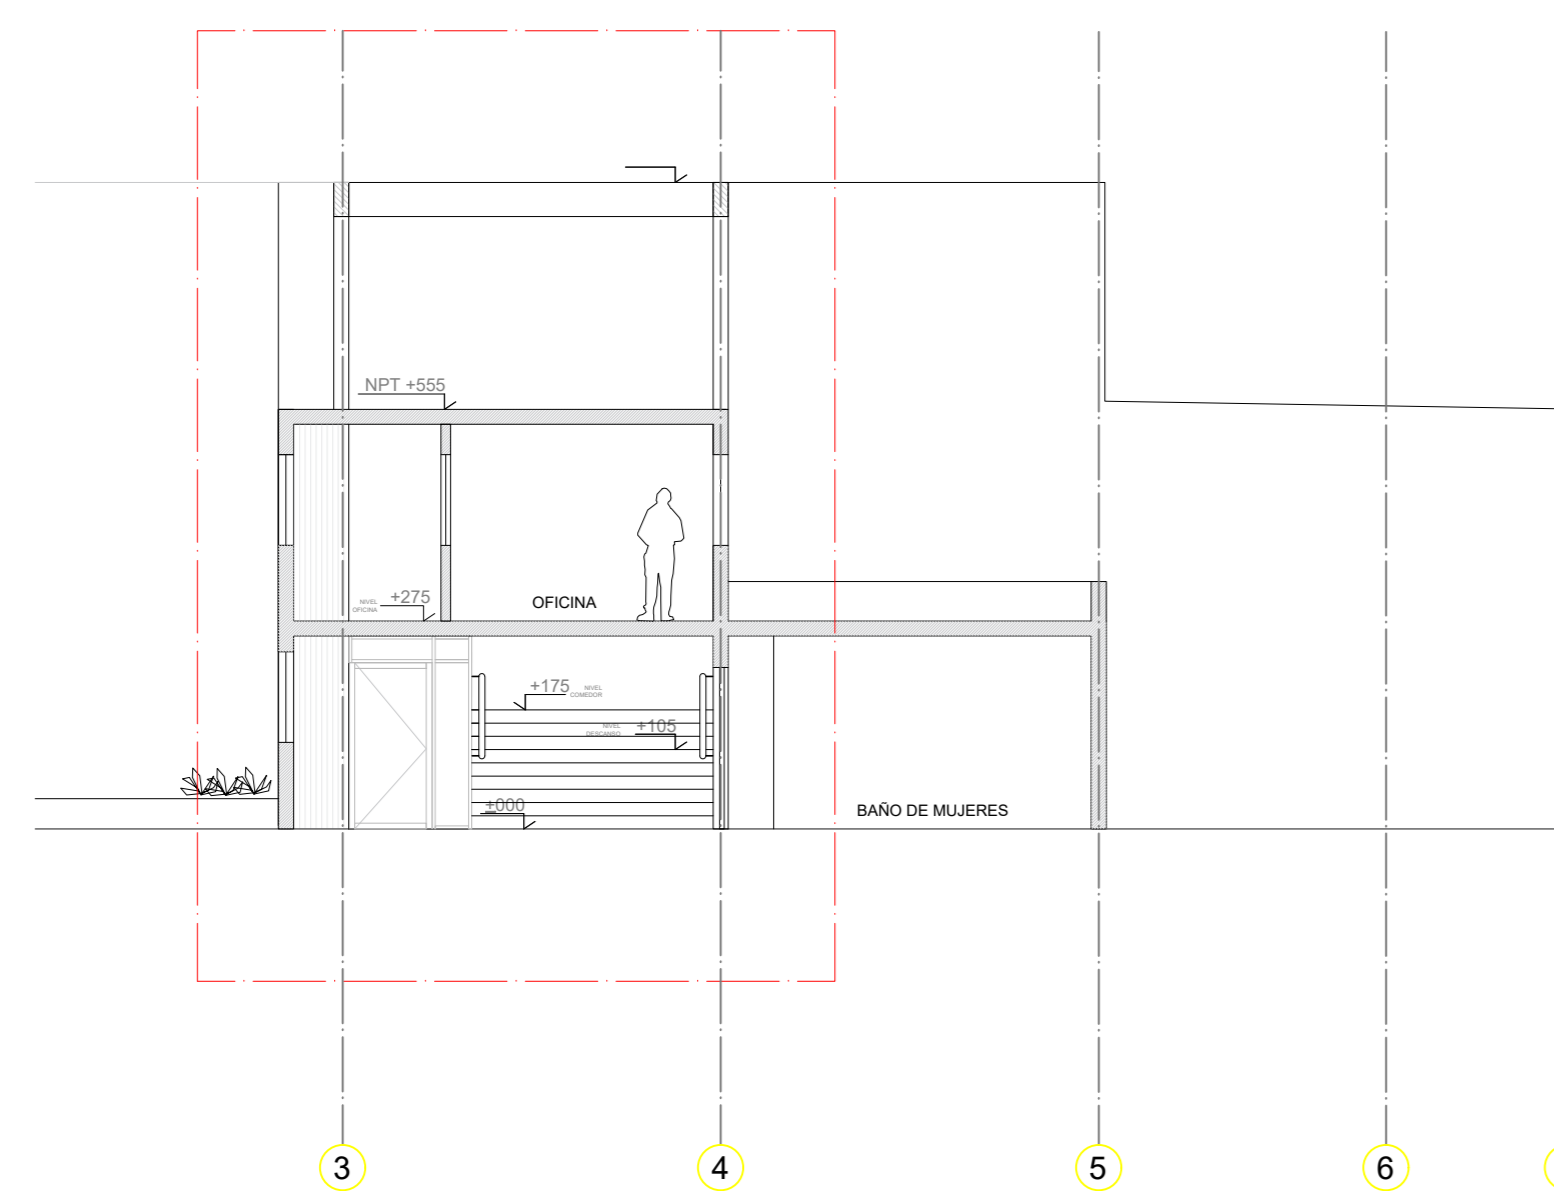

CORTE F - F' SITUACIÓN PROYECTADA
ESC.: 1/100

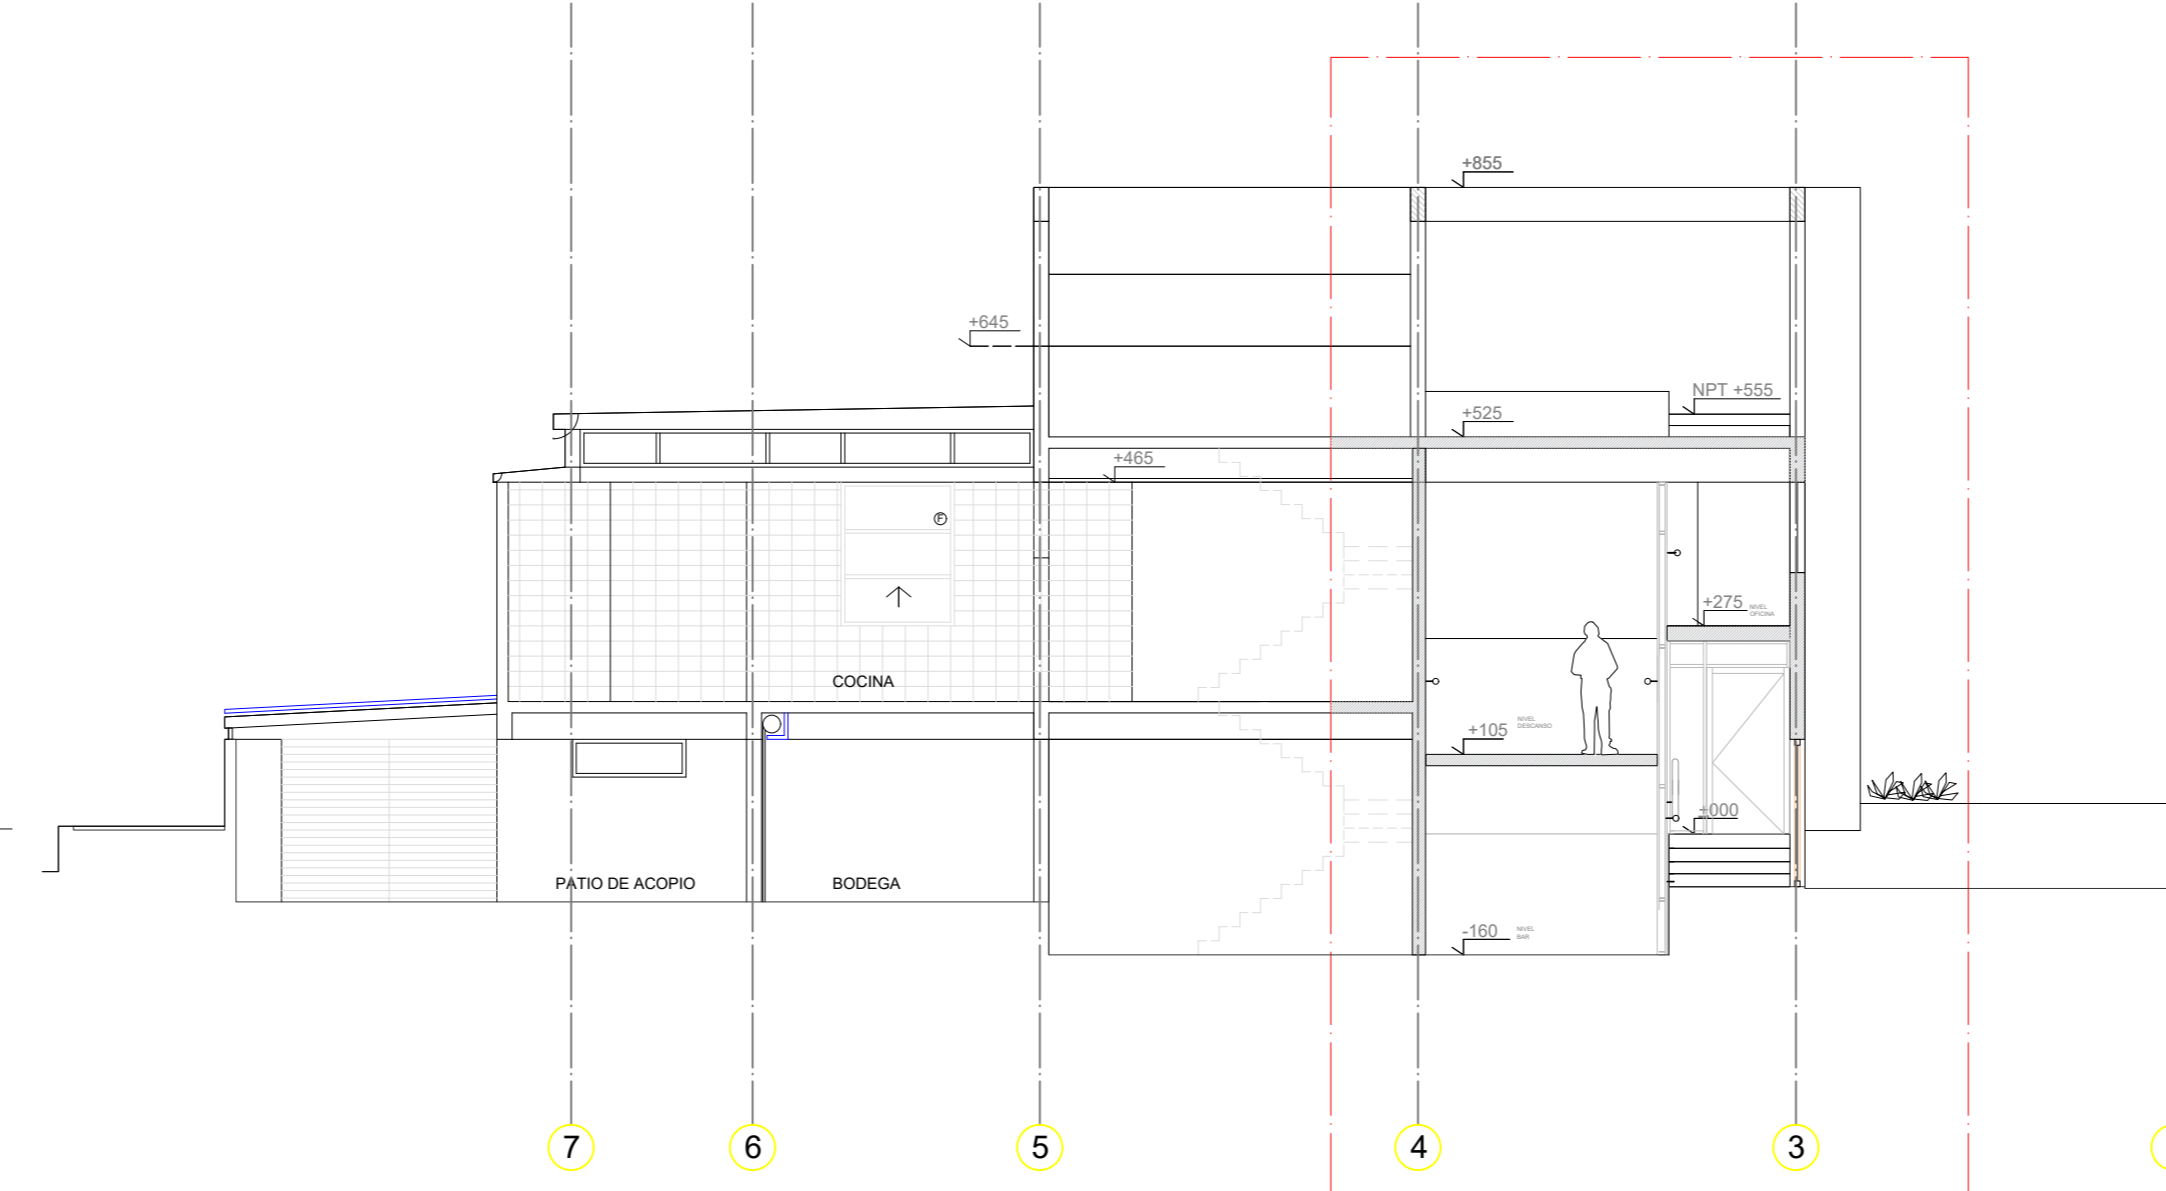

CORTE E - E' SITUACIÓN PROYECTADA
ESC.: 1/100

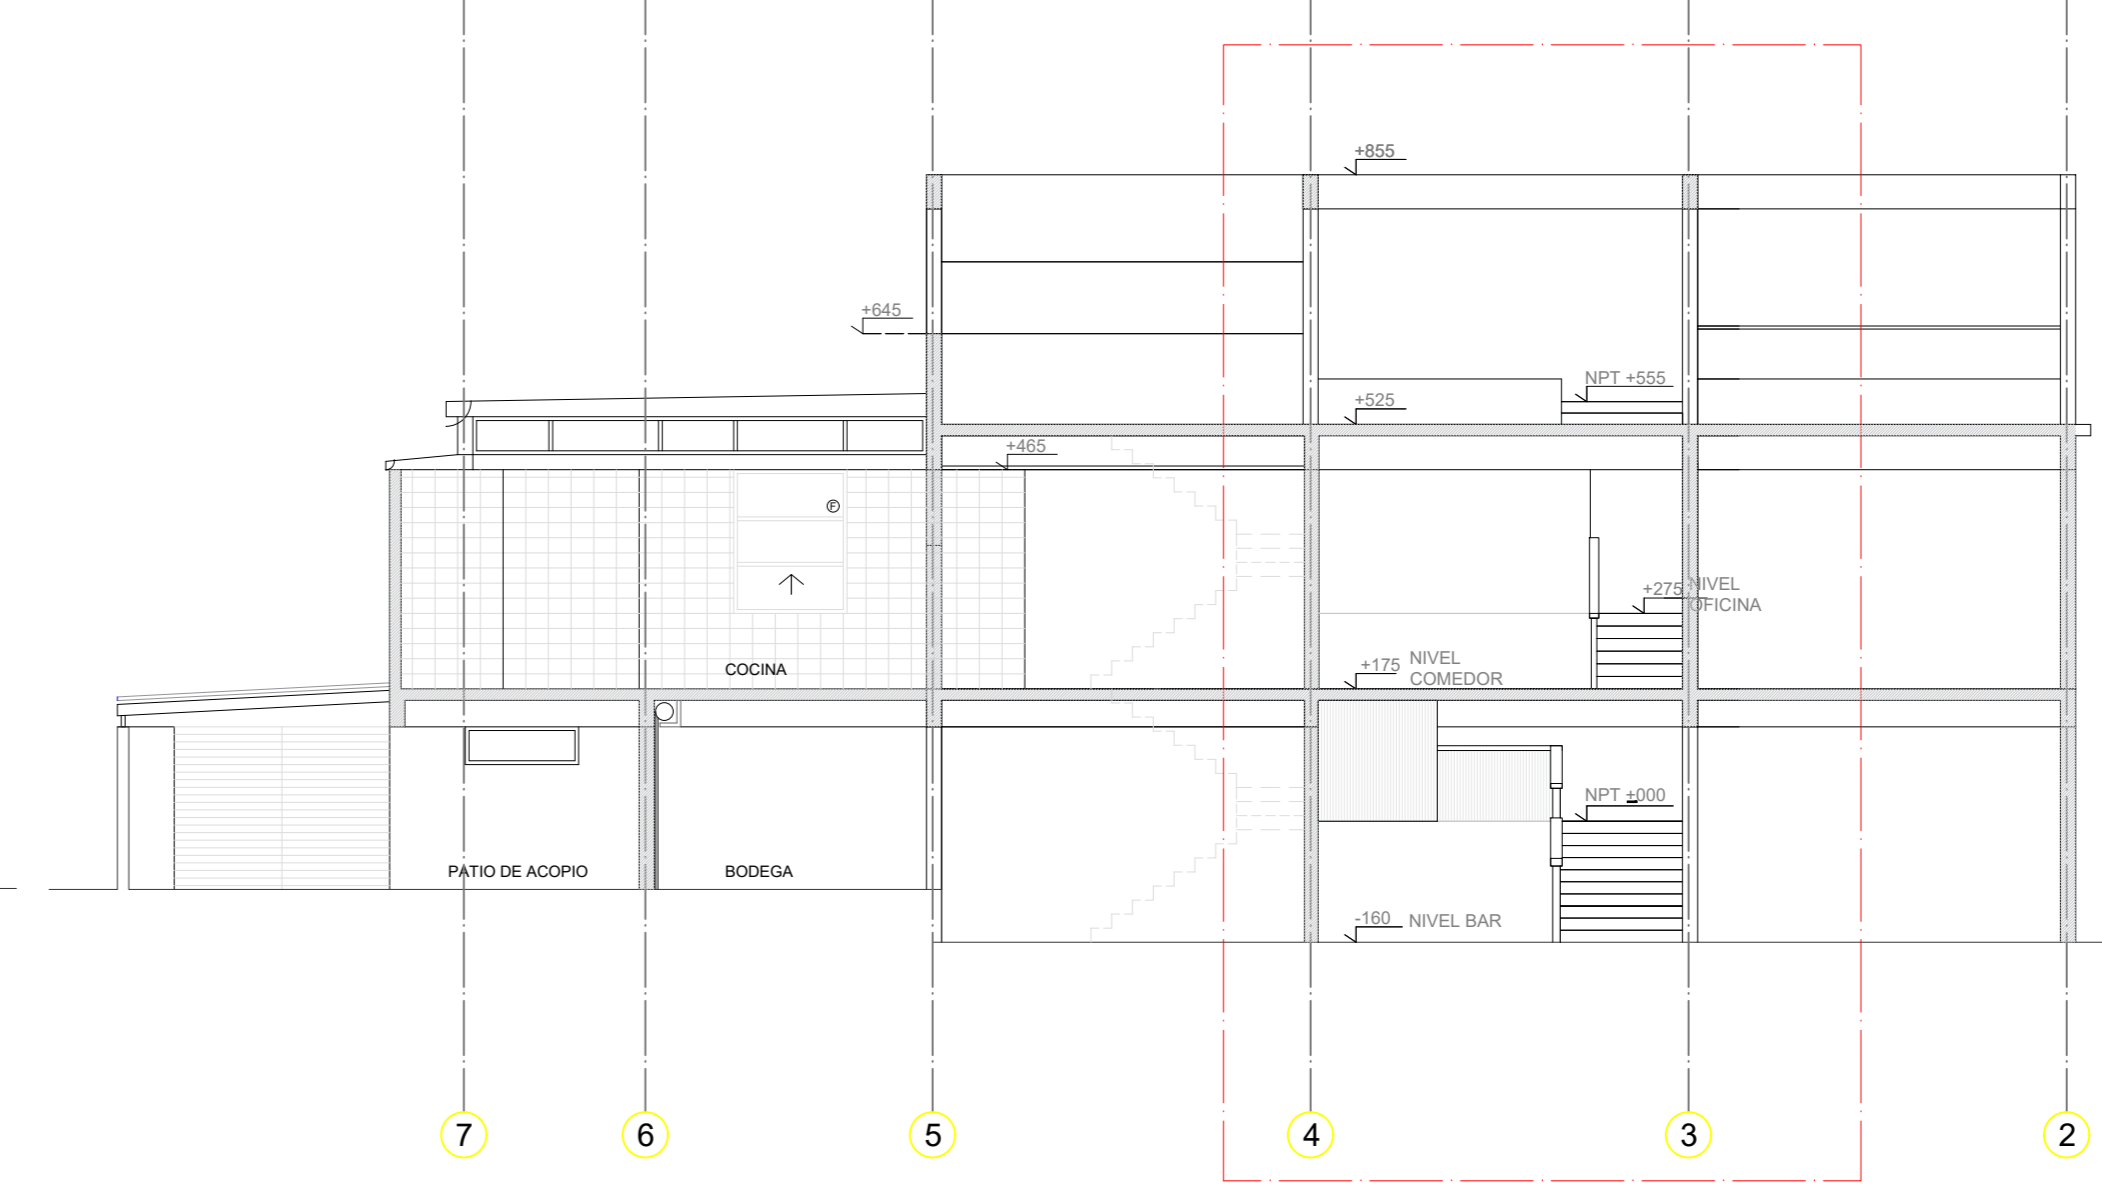

CORTE D - D' SITUACIÓN PROYECTADA
ESC.: 1/100

Club Providencia

Dirección: Proyecto 2878, Providencia
Teléfono: +56 22 4296420
Correo electrónico: info@clubprovidencia.cl

OBRA: RECONSTRUCCIÓN DEL BAR Y MEJORAMIENTO DE LA ACCESIBILIDAD

UBICACIÓN: AV. POOLERO #2878, COMUNA DE PROVIDENCIA

REPRESENTANTE LEGAL: SILVIA LEIVA PARRA

FIRMA REPRESENTANTE LEGAL:

FIRMA ARQUITECTO:

CONTENIDO

CONTENIDO	ESCALA
1 PLANTA PRIMER NIVEL SITUACIÓN PROYECTADA	1/100
2 PLANTA SEGUNDO NIVEL SITUACIÓN PROYECTADA	1/100
3 CORTE C - C' SITUACIÓN PROYECTADA	1/100
4 CORTE B - B' SITUACIÓN PROYECTADA	1/100
5 CORTE A - A' SITUACIÓN PROYECTADA	1/100
6 CORTE F - F' SITUACIÓN PROYECTADA	1/100
7 CORTE E - E' SITUACIÓN PROYECTADA	1/100
8 CORTE D - D' SITUACIÓN PROYECTADA	1/100

MODIFICACIONES

MODIFICACIONES	FECHA
A	
B	
C	
D	
E	
F	
G	
H	

REVISAR

DIBUJAR


ARCHIVO

FECHA


NORTE

LAMINA

03

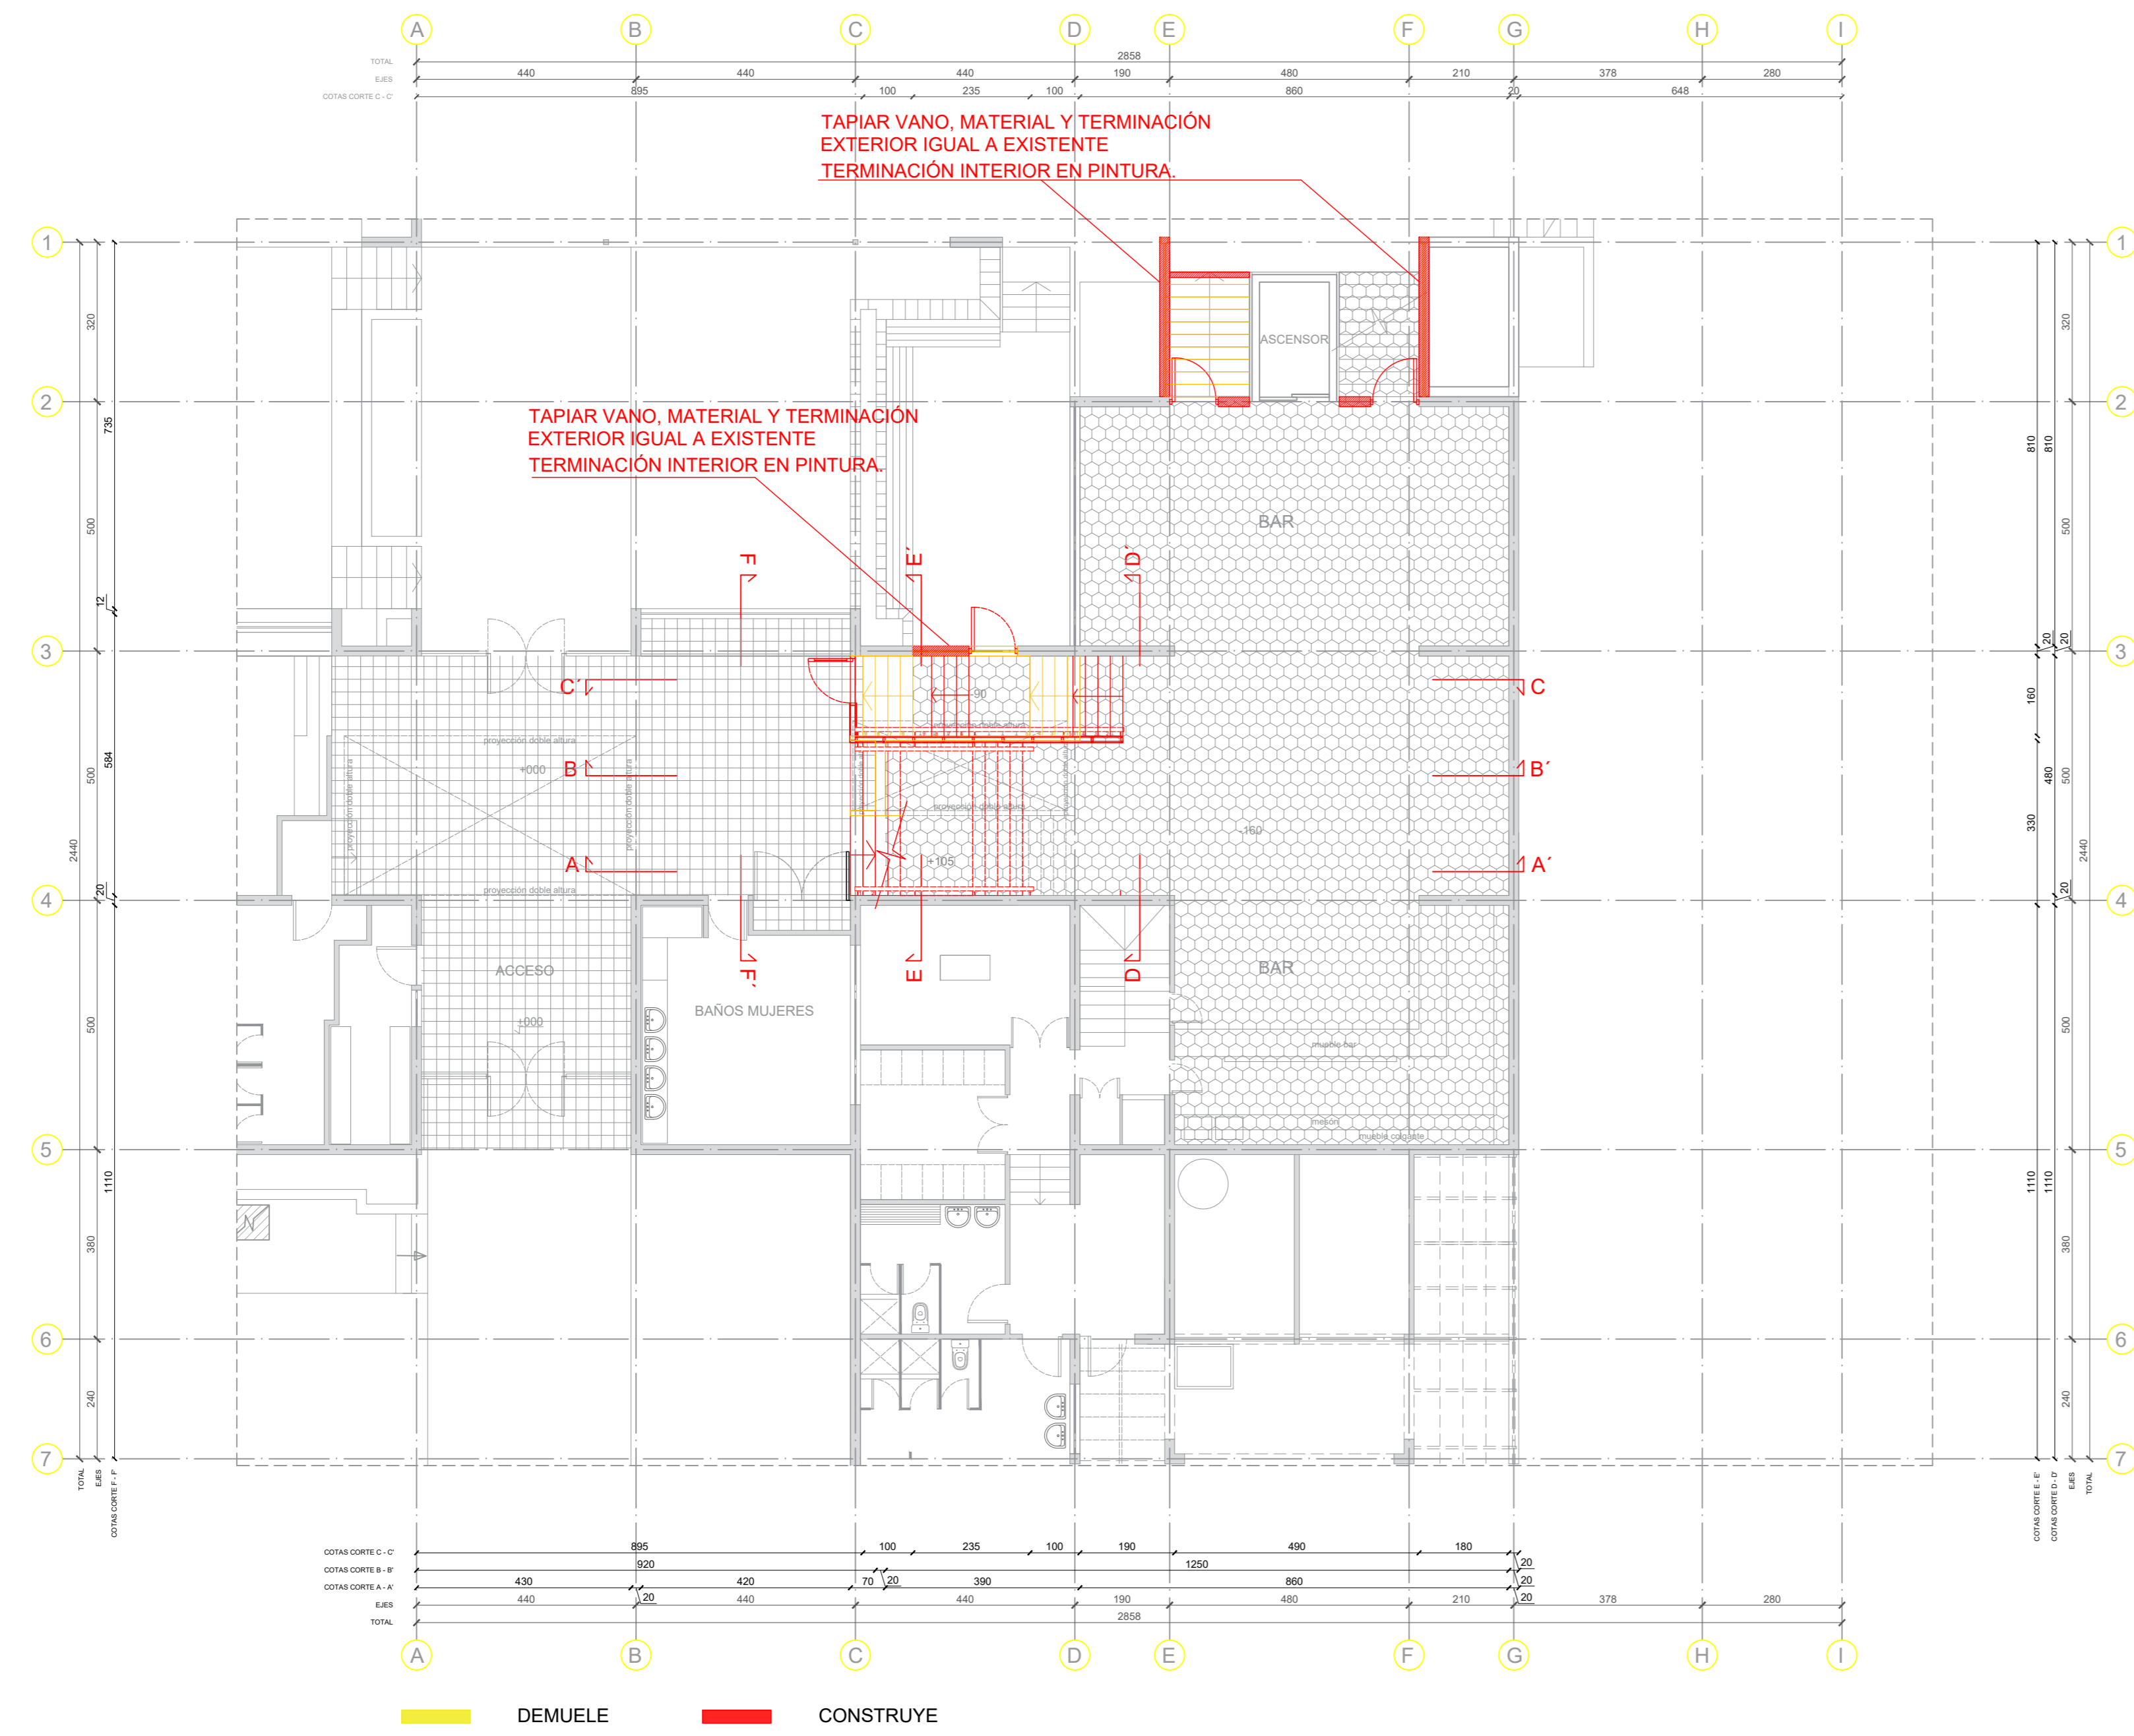

DEMUELE CONSTRUYE PRIMER NIVEL
ESC.: 1/100

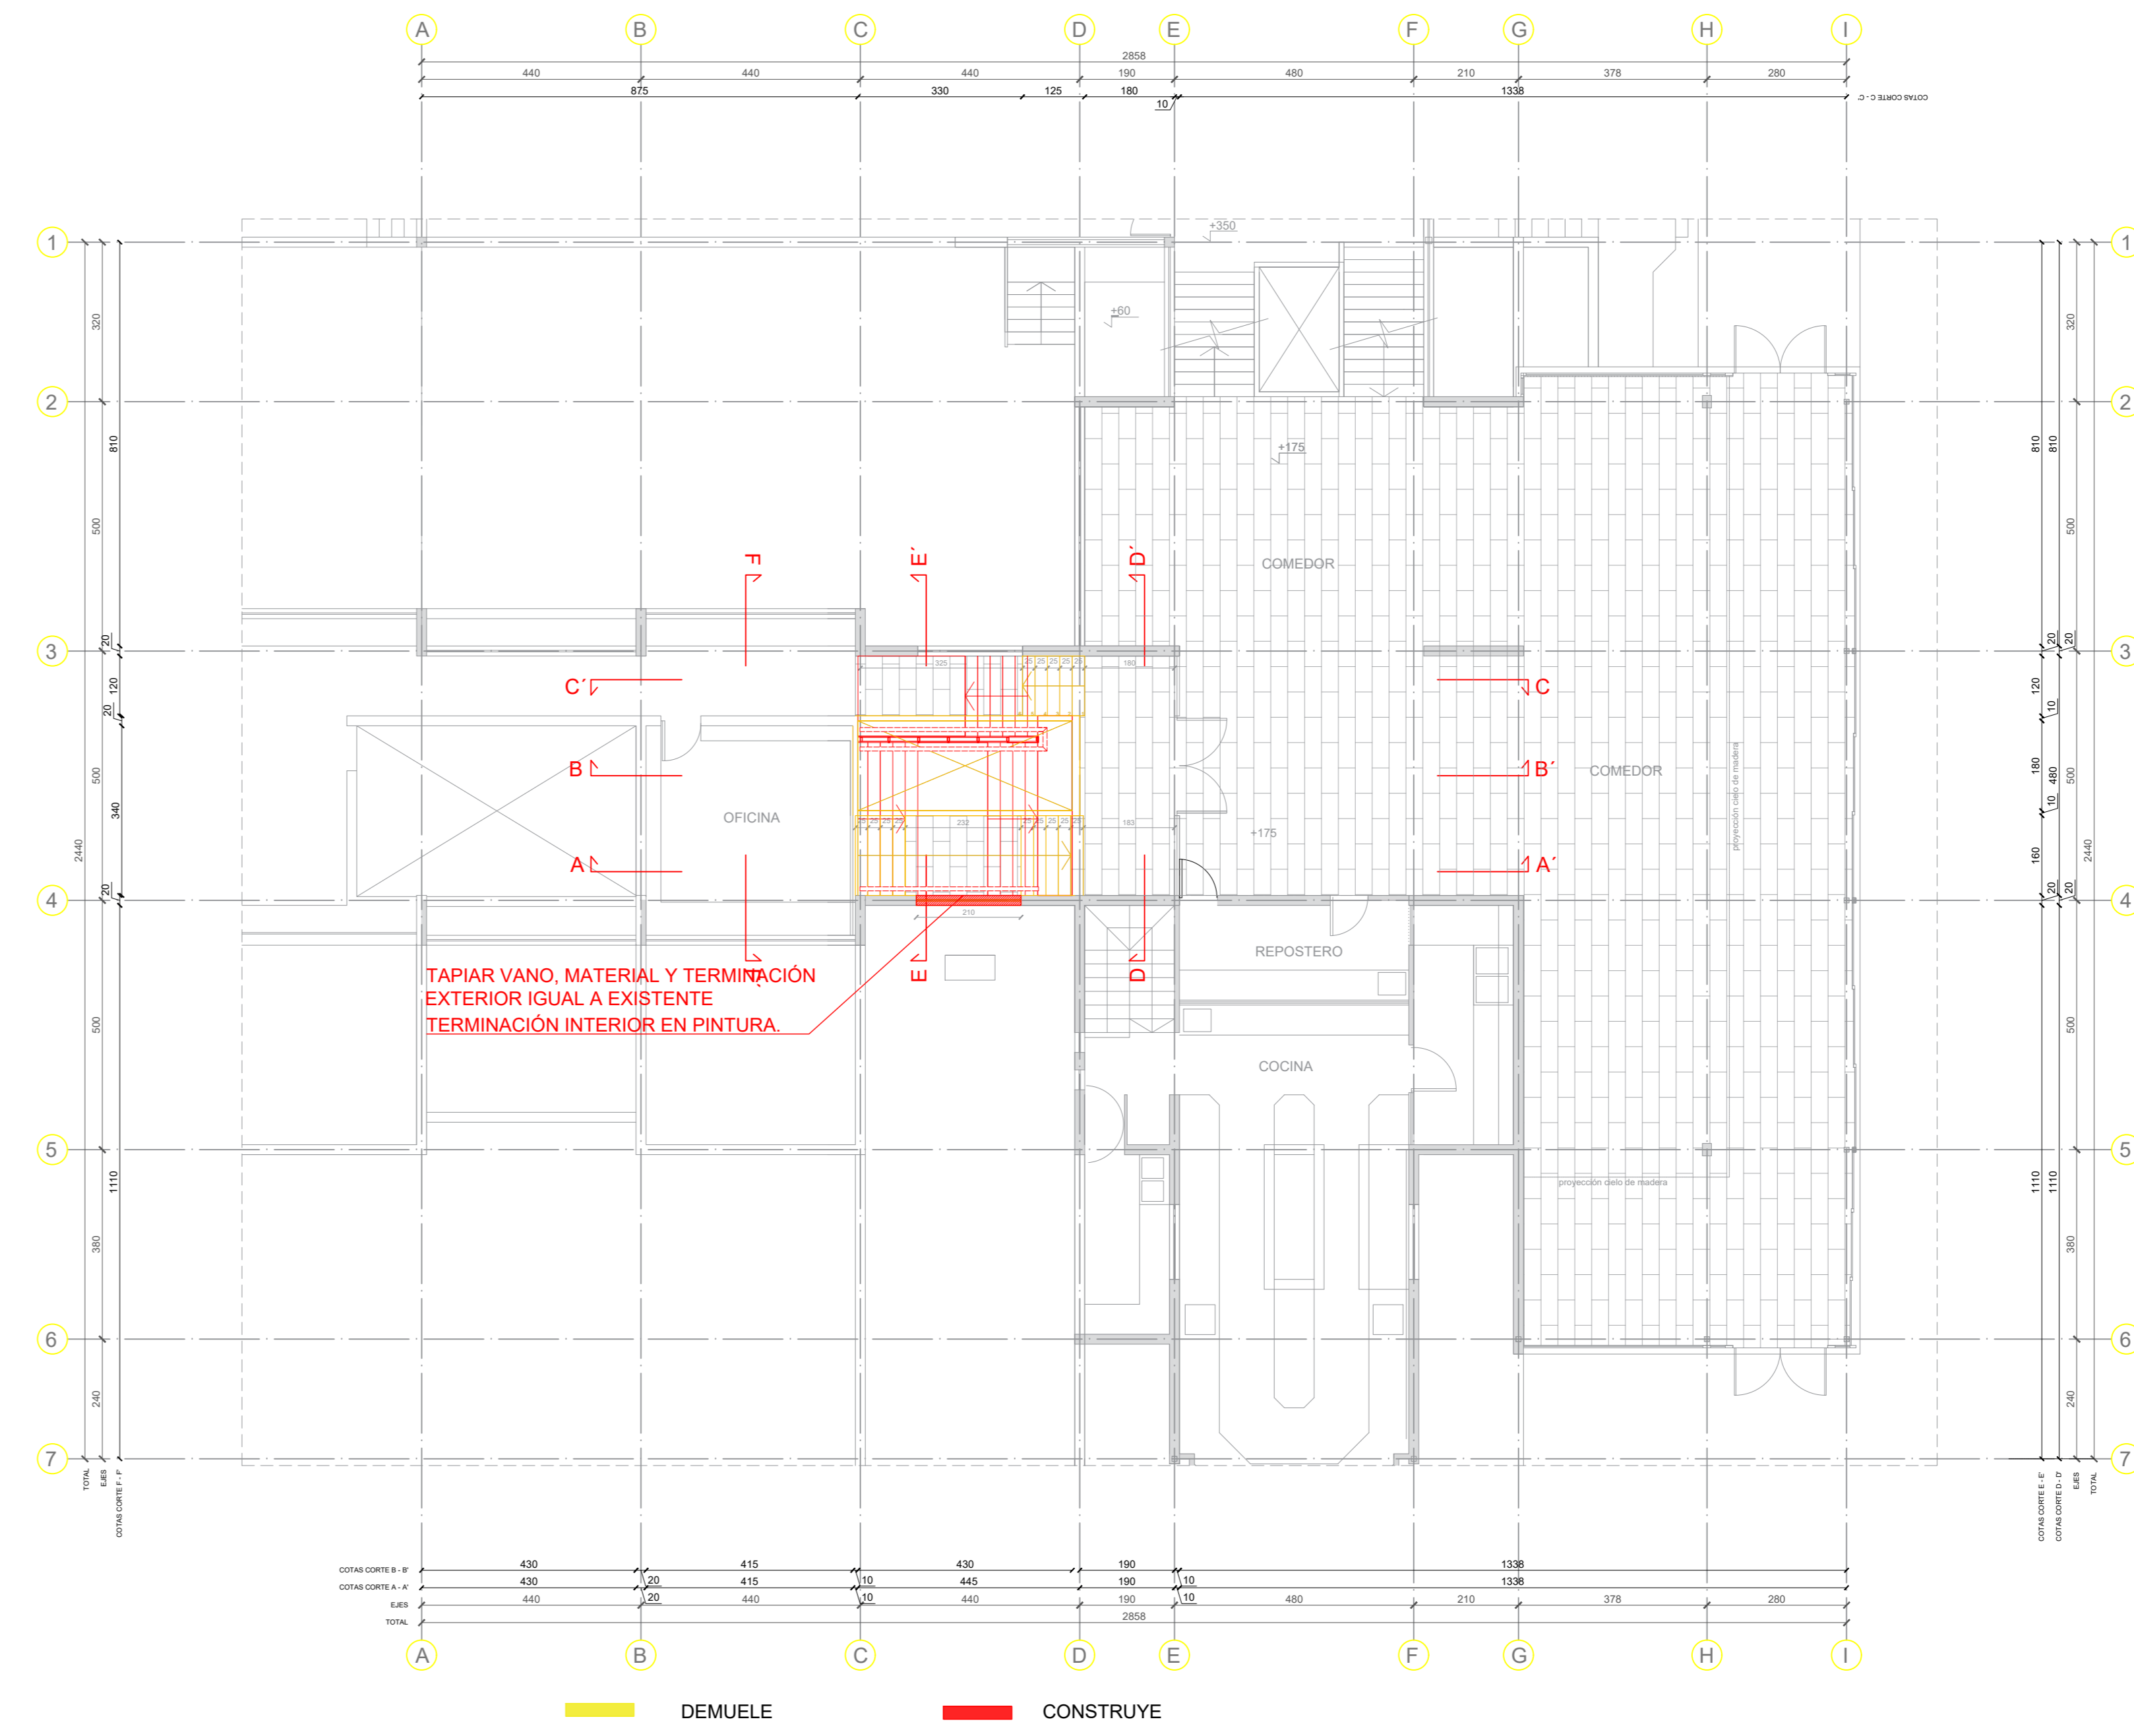


DEMUELE CONSTRUYE SEGUNDO NIVEL
ESC.: 1/100




CUADRO DE TIPOLOGIA DE LUMINARIAS SEGUN PROYECTO			
TIPO	SIMBOLO	CANTIDAD	DESCRIPCION
1	(Symbol)	7	PUNTO LUMINARIA
2	(Symbol)	4	INTERRUPTOR DIFUSION


PROYECTO ILUMINACION PRIMER NIVEL
ESC.: 1/200

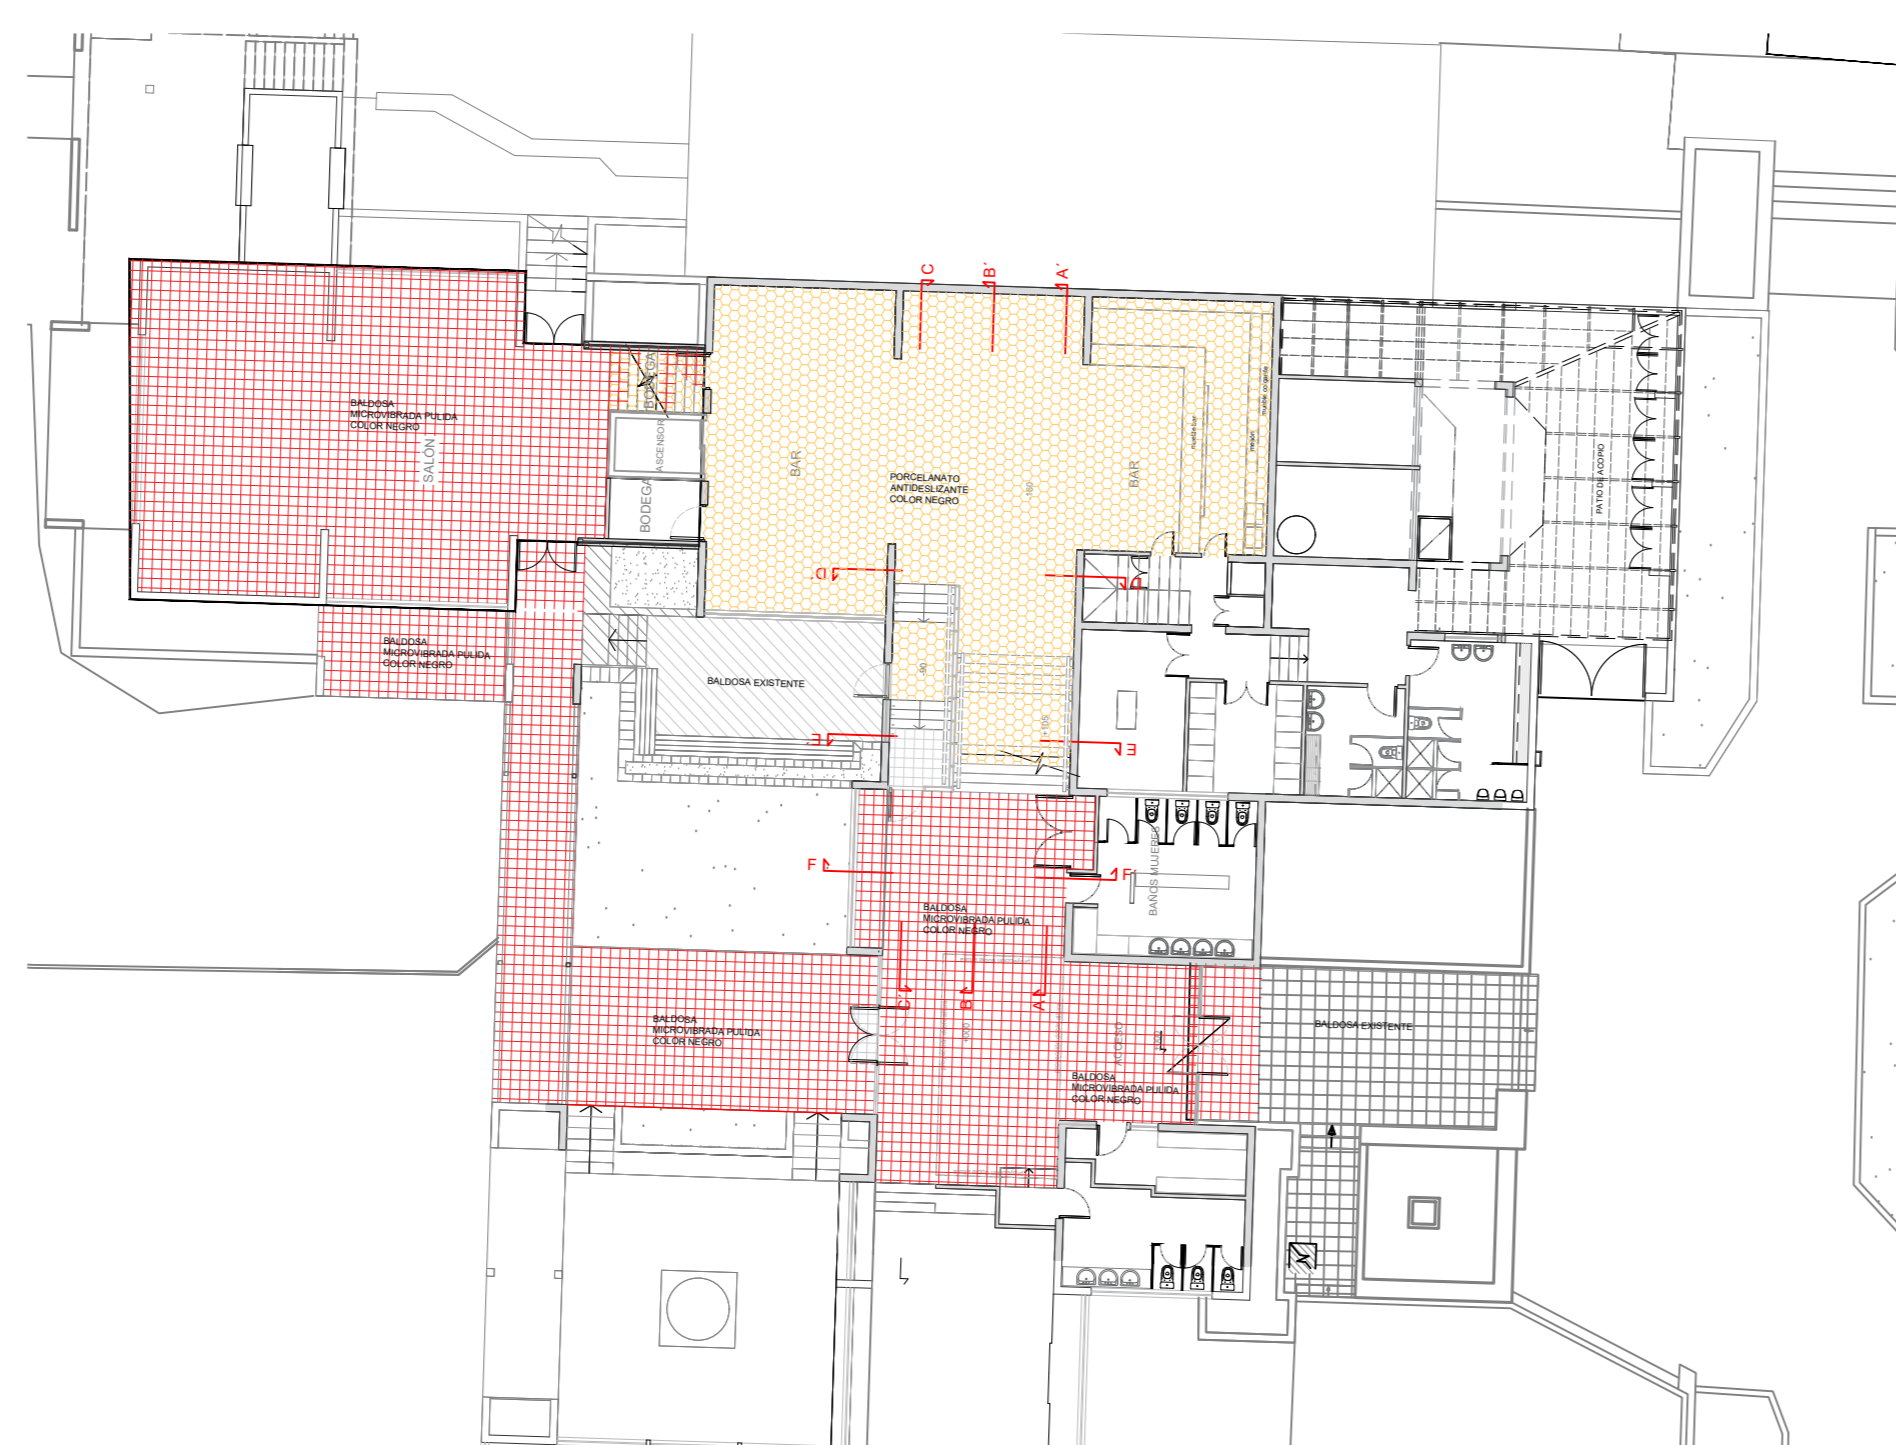

PLANTA DE PAVIMENTOS REQUERIDOS Y A REPARAR EN PRIMER NIVEL
ESC.: 1/200

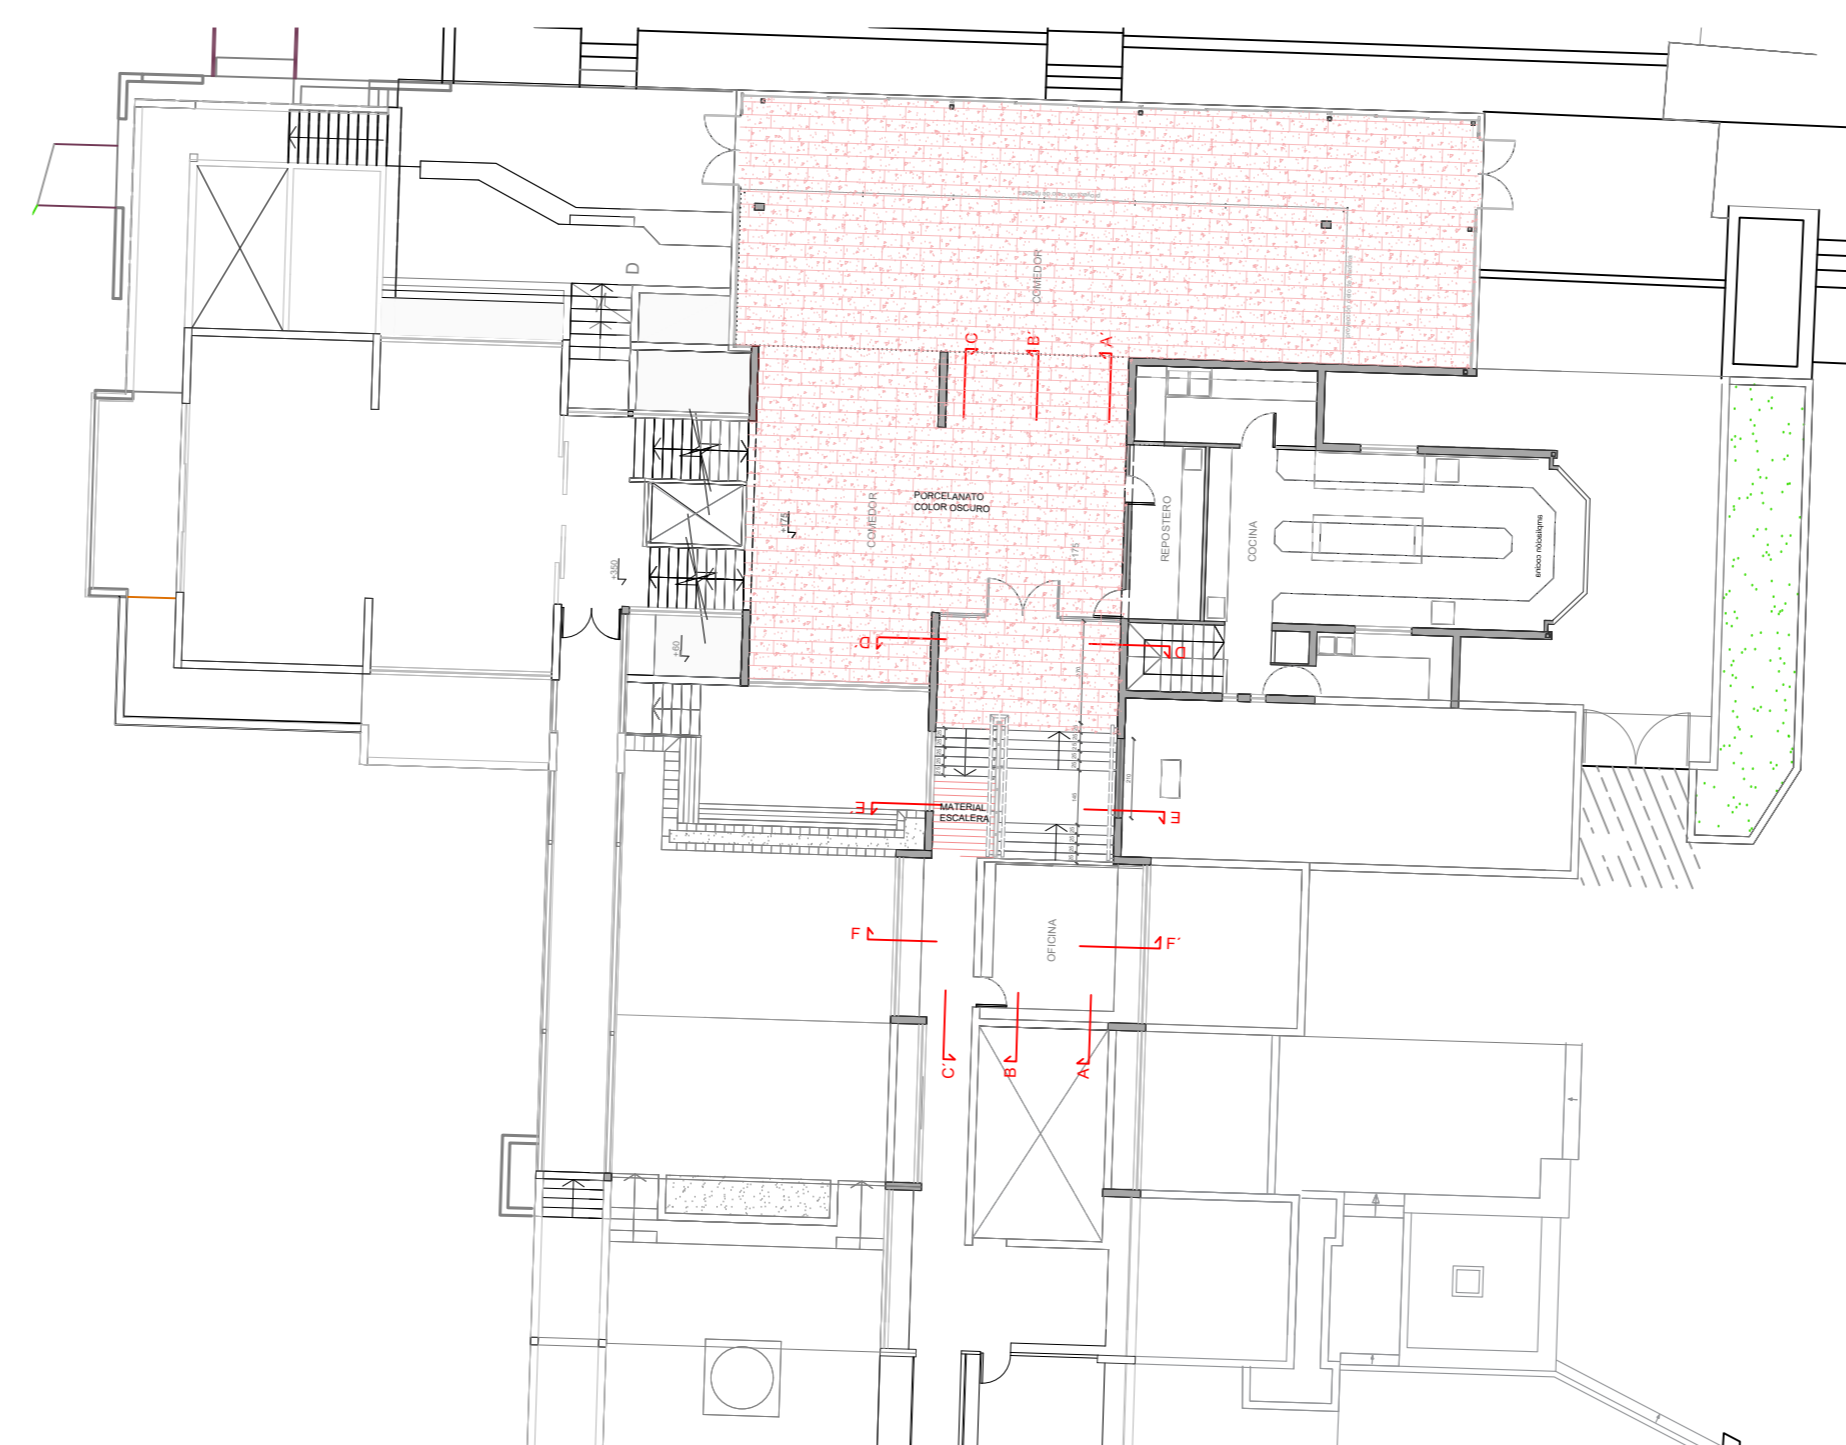

PLANTA DE PAVIMENTOS REQUERIDOS Y A REPARAR EN SEGUNDO NIVEL
ESC.: 1/200

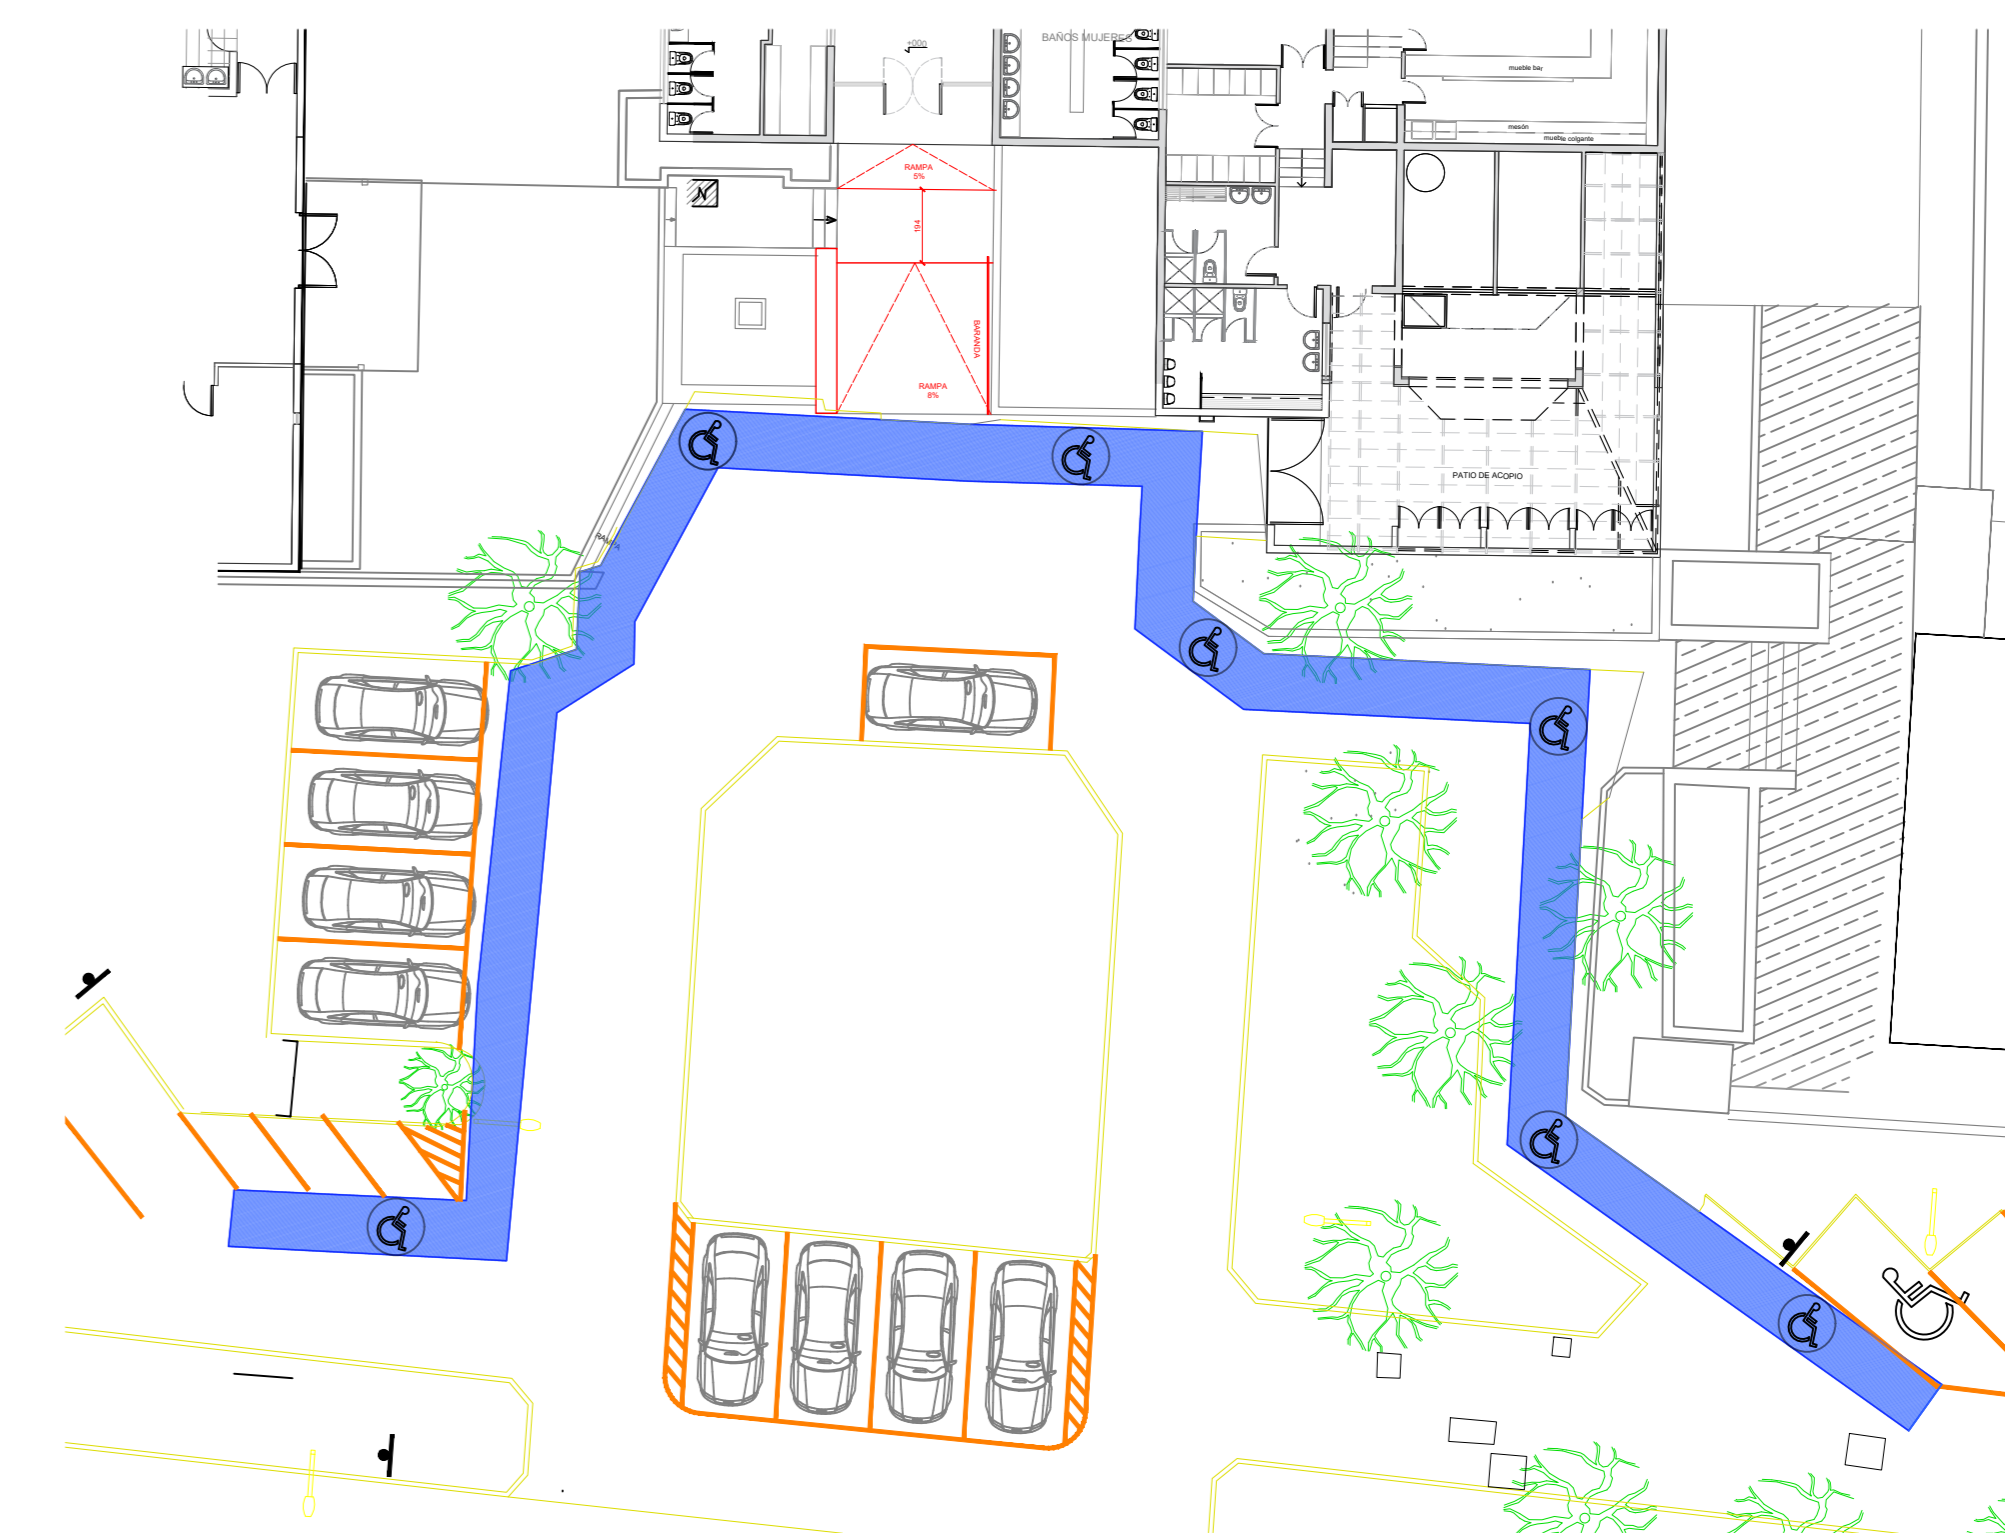

PROYECTO DE ACCESIBILIDAD UNIVERSAL PRIMER NIVEL
ESC.: 1/200

Club Providencia

Dirección: Providencia, Provincia de Valparaíso
Teléfono: +56 22 409640
Correo electrónico: club@clubprovidencia.cl

OBRA: RECONSTRUCCIÓN DEL BAR Y MEJORAMIENTO DE LA ACCESIBILIDAD

UBICACION: AV. POOLERO #2878

COMUNA DE PROVIDENCIA

REPRESENTANTE LEGAL: SILVIA LEIVA PARRA

FIRMA REPRESENTANTE LEGAL:

FIRMA ARQUITECTO:

CONTENIDO

ITEM	DESCRIPCION	ESCALA
1	SEÑAL DE UBICACION	1:20000
2	DEMUELE - CONSTRUYE PRIMER NIVEL	1:100
3	DEMUELE - CONSTRUYE SEGUNDO NIVEL	1:100
4	PROYECTO DE ILUMINACION PRIMER NIVEL	1:200
5	PROYECTO DE ILUMINACION SEGUNDO NIVEL	1:200
6	PLANTA DE PAVIMENTOS PRIMER NIVEL	1:200
7	PLANTA DE PAVIMENTOS SEGUNDO NIVEL	1:200

MODIFICACIONES

FECHA

A

B

C

D

E

F

G

H

REVISAR

DIBUJAR

ARCHIVO

FECHA

NORTE

LAMINA

04